

TEGN. NR.: (99)1.01D


REV.	REV. OMFATTER	INIT.	DATO


**NORDSTRAND - PUNKTHUSE**

BYGHERRE: KPC byg Aalborg A/S  
 GL. GUGVEJ 17C 9000 AALBORG 70 12 35 40

FASE: HOVEDPROJEKT  
 EMNE: Situationsplan  
 Etape 2+3

TEGN. NR.: (99)1.01D

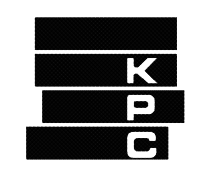

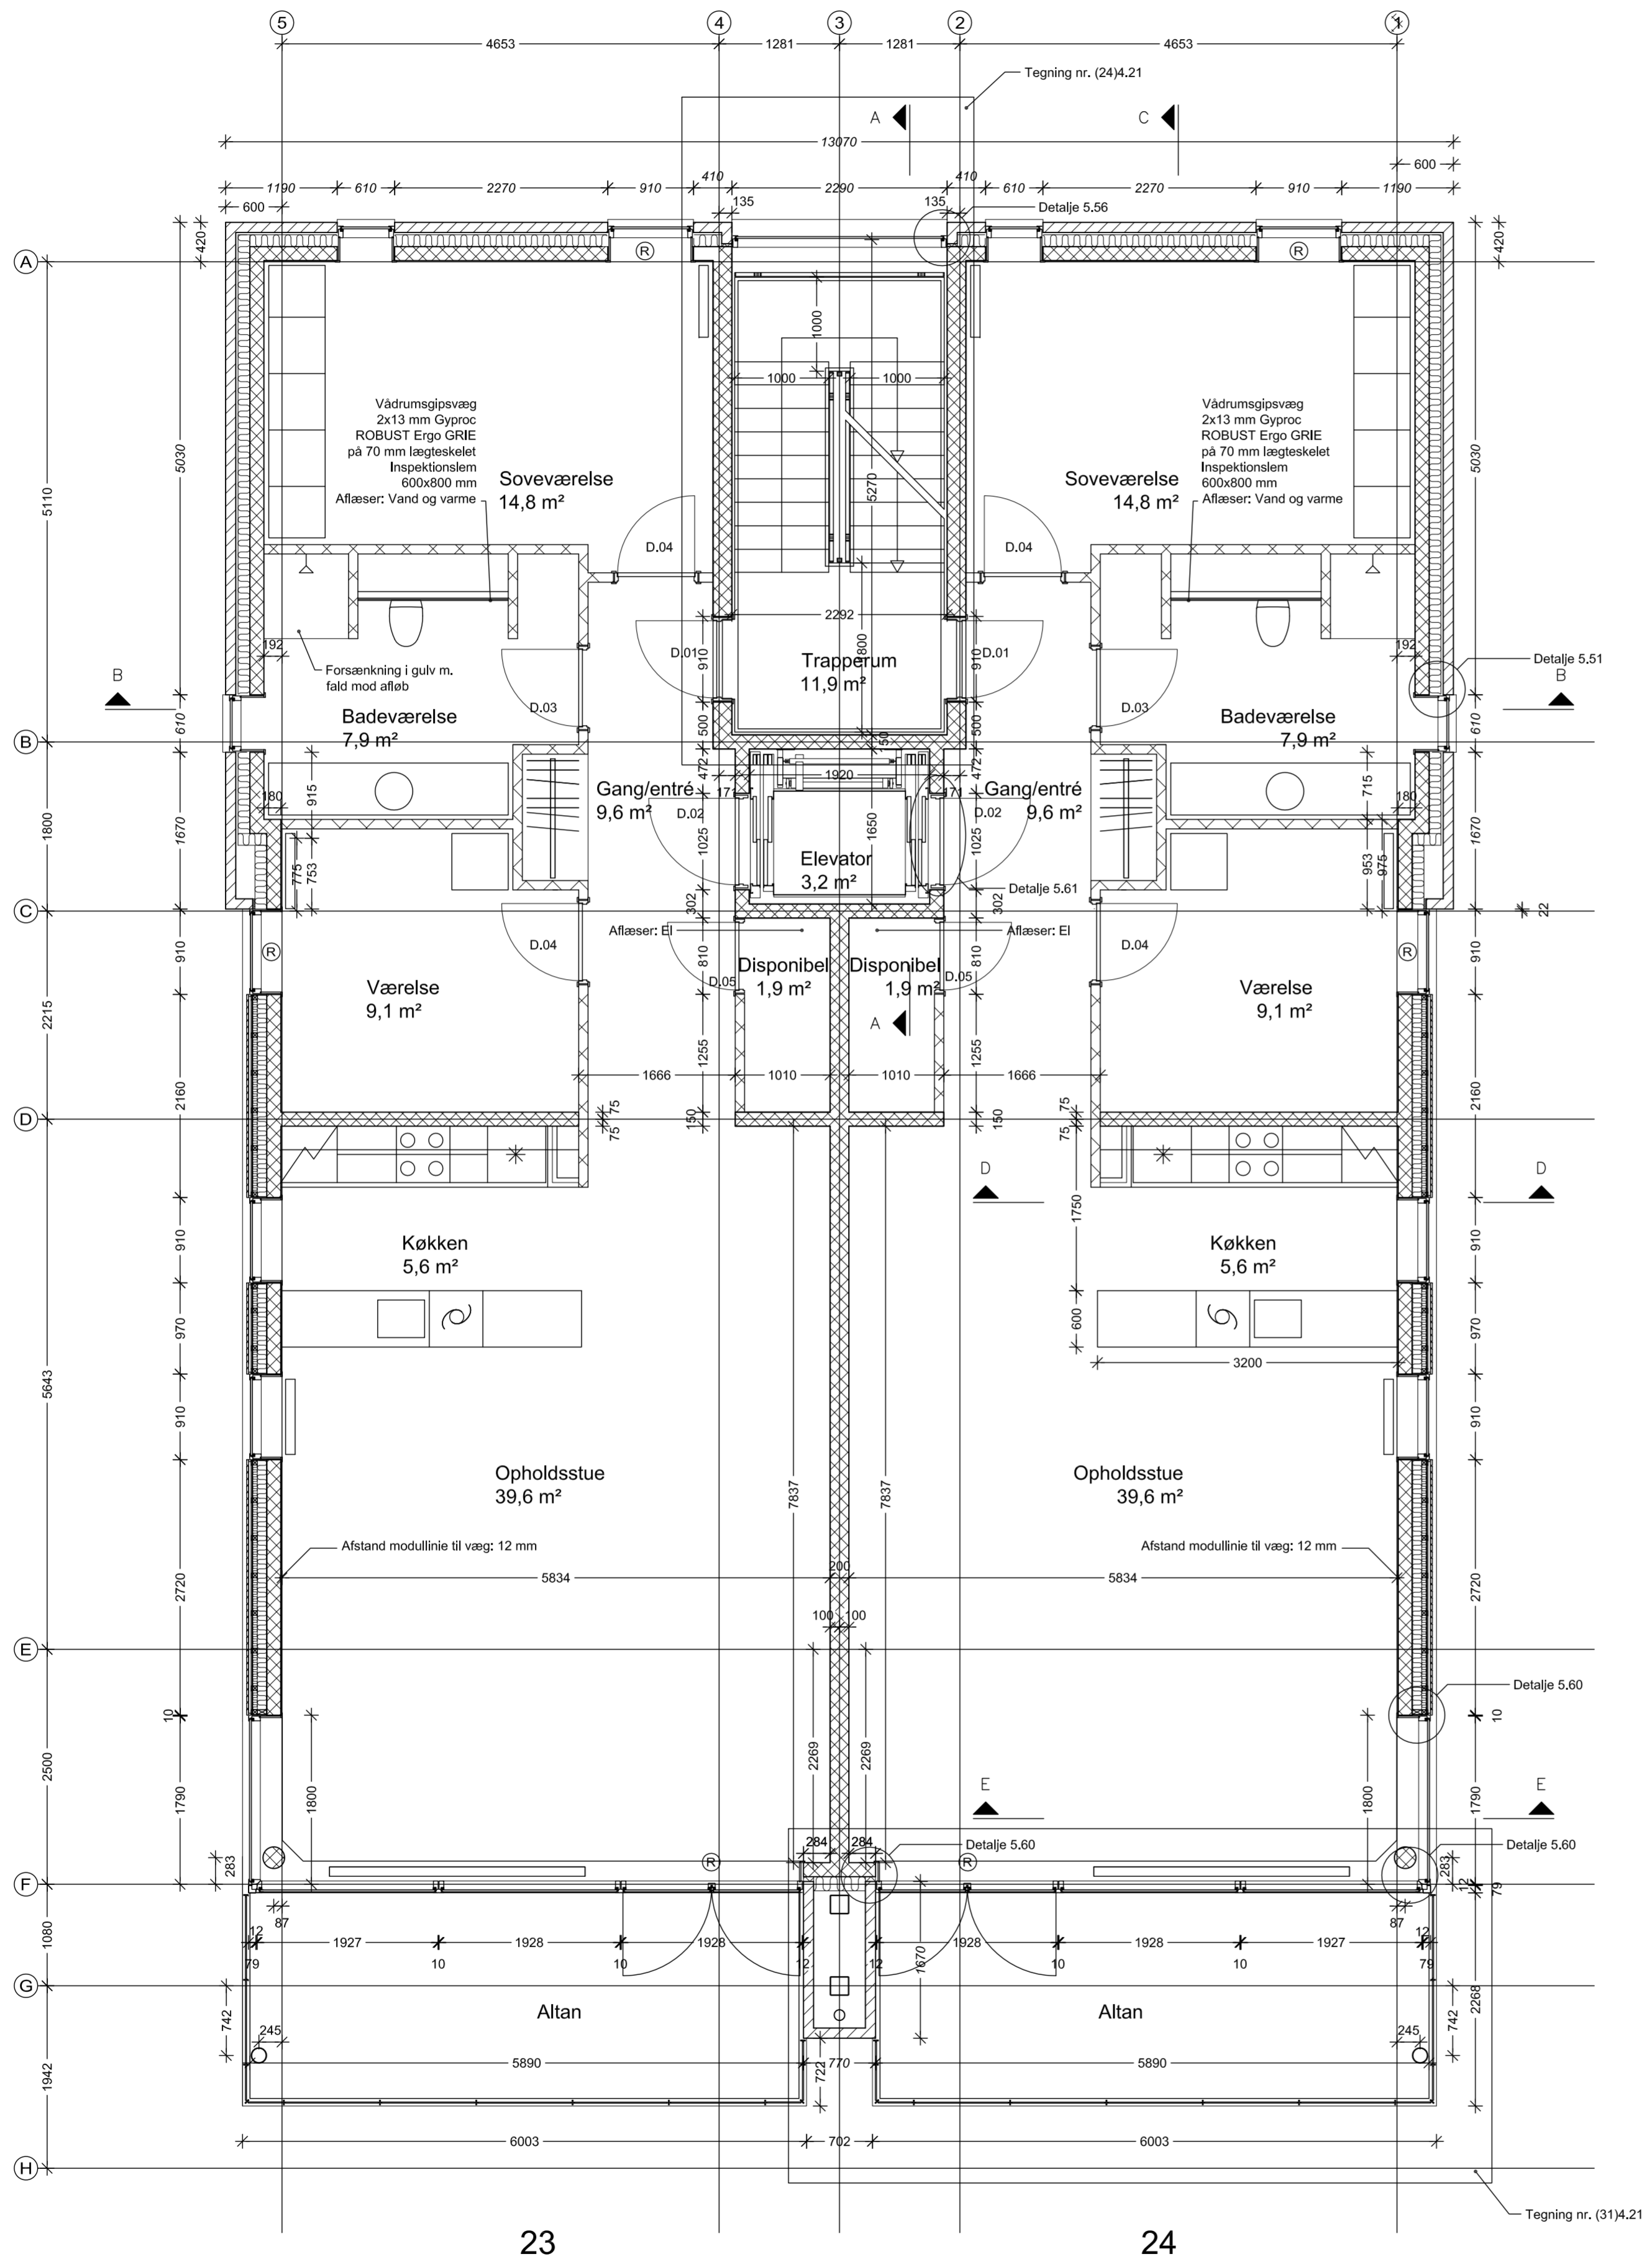

TEGN. NR.: (99)3.36A

OVERSIGT OVER INDVENDIGE DØRE

TYPE	DØRBLAD	DØRKARM	BUNDSTYKKE	BRAND-KRAV	HULMÅL (Bredde i mm)	HULMÅL (Højde i mm)	BEMÆRKNINGER
D.01	Plade	Fyrtræ	Træ (h= 25 mm)	BD30M	910	2120	
D.02	Plade	Fyrtræ	Stålskinne	BD30M	1025	2120	
D.03	Plade	Fyrtræ	Stålskinne	-	910	2120	
D.04	Plade	Fyrtræ	-	-	910	2120	
D.05	Plade	Fyrtræ	-	-	810	2120	

Bemærk: Kursiveret målsætning angiver murmål (reelt mål afrundet til nærmeste 10 mm)

A	Indføjet kasse over køkkenbord	JJA	08.02.2007
REV.:	REV. OMFATTER:	INIT.:	DATO:

NORDSTRAND - PUNKTHUSE

BYGHERRE: KPC byg Aalborg A/S  
 Gl. Gugvej 17C  
 9000 Aalborg  
 70 12 35 40

FASE: HOVEDPROJEKT  
 EMNE: 2. salsplan  
 Bygning 6, etape 2+3

TEGN. NR.: (99)3.36A


SAGS-NR.: 1.962.00  
 MÅL: 1:50  
 DATO: 07.04.2006  
 INIT.: JJA  
 GODK.: OM

● Arkitektfirmaet Kjar & Richter A/S  
 Mejlgade 7  
 Skagensvej 147

DK 8000 Aarhus C  
 9800 Hjørring

TLF: 86-130633  
 TLF: 96 23 28 00

FAX: 86-130533  
 FAX: 96 23 28 09

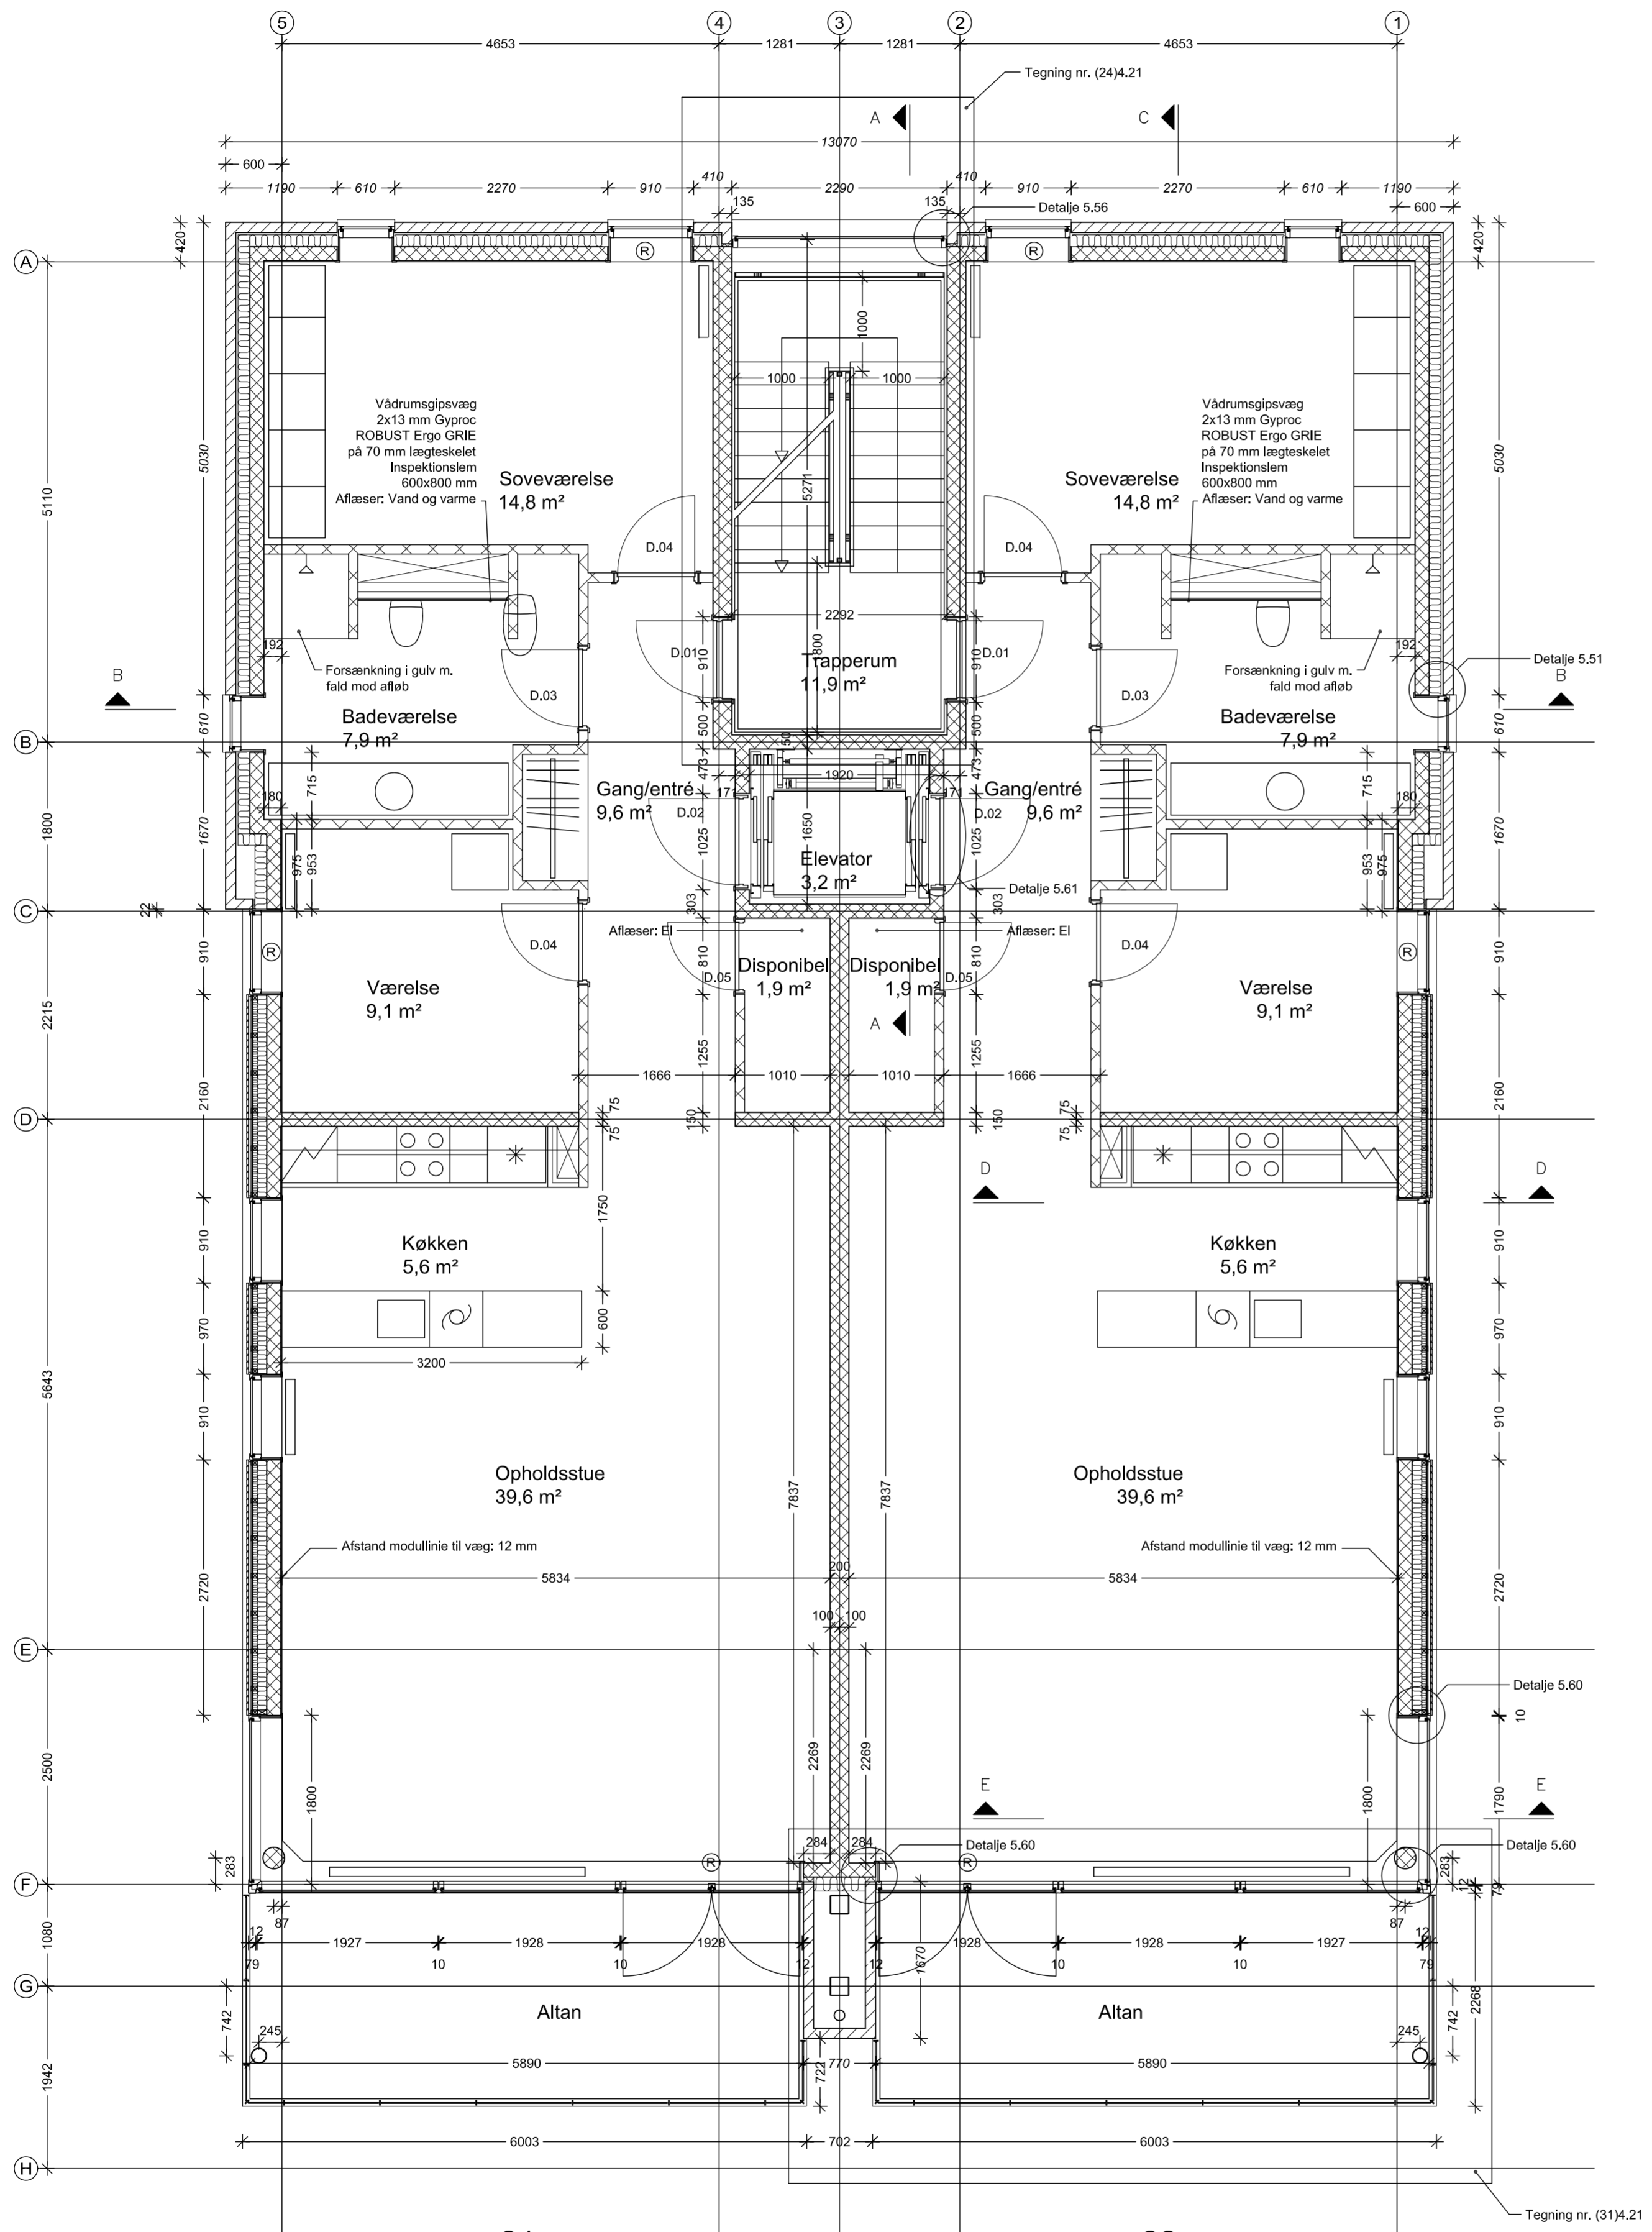

TEGN. NR.: (99)3.35A

OVERSIGT OVER INDVENDIGE DØRE

TYPE	DØRBLAD	DØRKARM	BUNDSTYKKE	BRAND-KRAV	HULMÅL (Bredde i mm)	HULMÅL (Højde i mm)	BEMÆRKNINGER
D.01	Plade	Fyrtræ	Træ (h= 25 mm)	BD30M	910	2120	
D.02	Plade	Fyrtræ	Stålskinne	BD30M	1025	2120	
D.03	Plade	Fyrtræ	Stålskinne	-	910	2120	
D.04	Plade	Fyrtræ	-	-	910	2120	
D.05	Plade	Fyrtræ	-	-	810	2120	

Bemærk: Kursiveret målsætning angiver murmål (reelt mål afrundet til nærmeste 10 mm)

A	Indføjet kasse over køkkenbord	JJA	08.02.2007
REV.:	REV. OMFATTER:	INIT.:	DATO:


NORDSTRAND - PUNKTHUSE

BYGHERRE: KPC byg Aalborg A/S  
 Gl. Gugvej 17C  
 9000 Aalborg  
 70 12 35 40

FASE: HOVEDPROJEKT  
 EMNE: 1. salsplan  
 Bygning 6, etape 2+3

TEGN. NR.: (99)3.35A

SAGS-NR.: 1.962.00 MÅL: 1:50 DATO: 07.04.2006 INIT.: JJA GODK.: OM  
 ● Arkitektfirmaet Kjar & Richter A/S Mejlgade 7 DK 8000 Aarhus C TLF.: 86-130633 FAX: 86-130533  
 ○ DPR ingeniørene A/S Skagensvej 147 9800 Hjørring TLF.: 96 23 28 00 FAX: 96 23 28 09

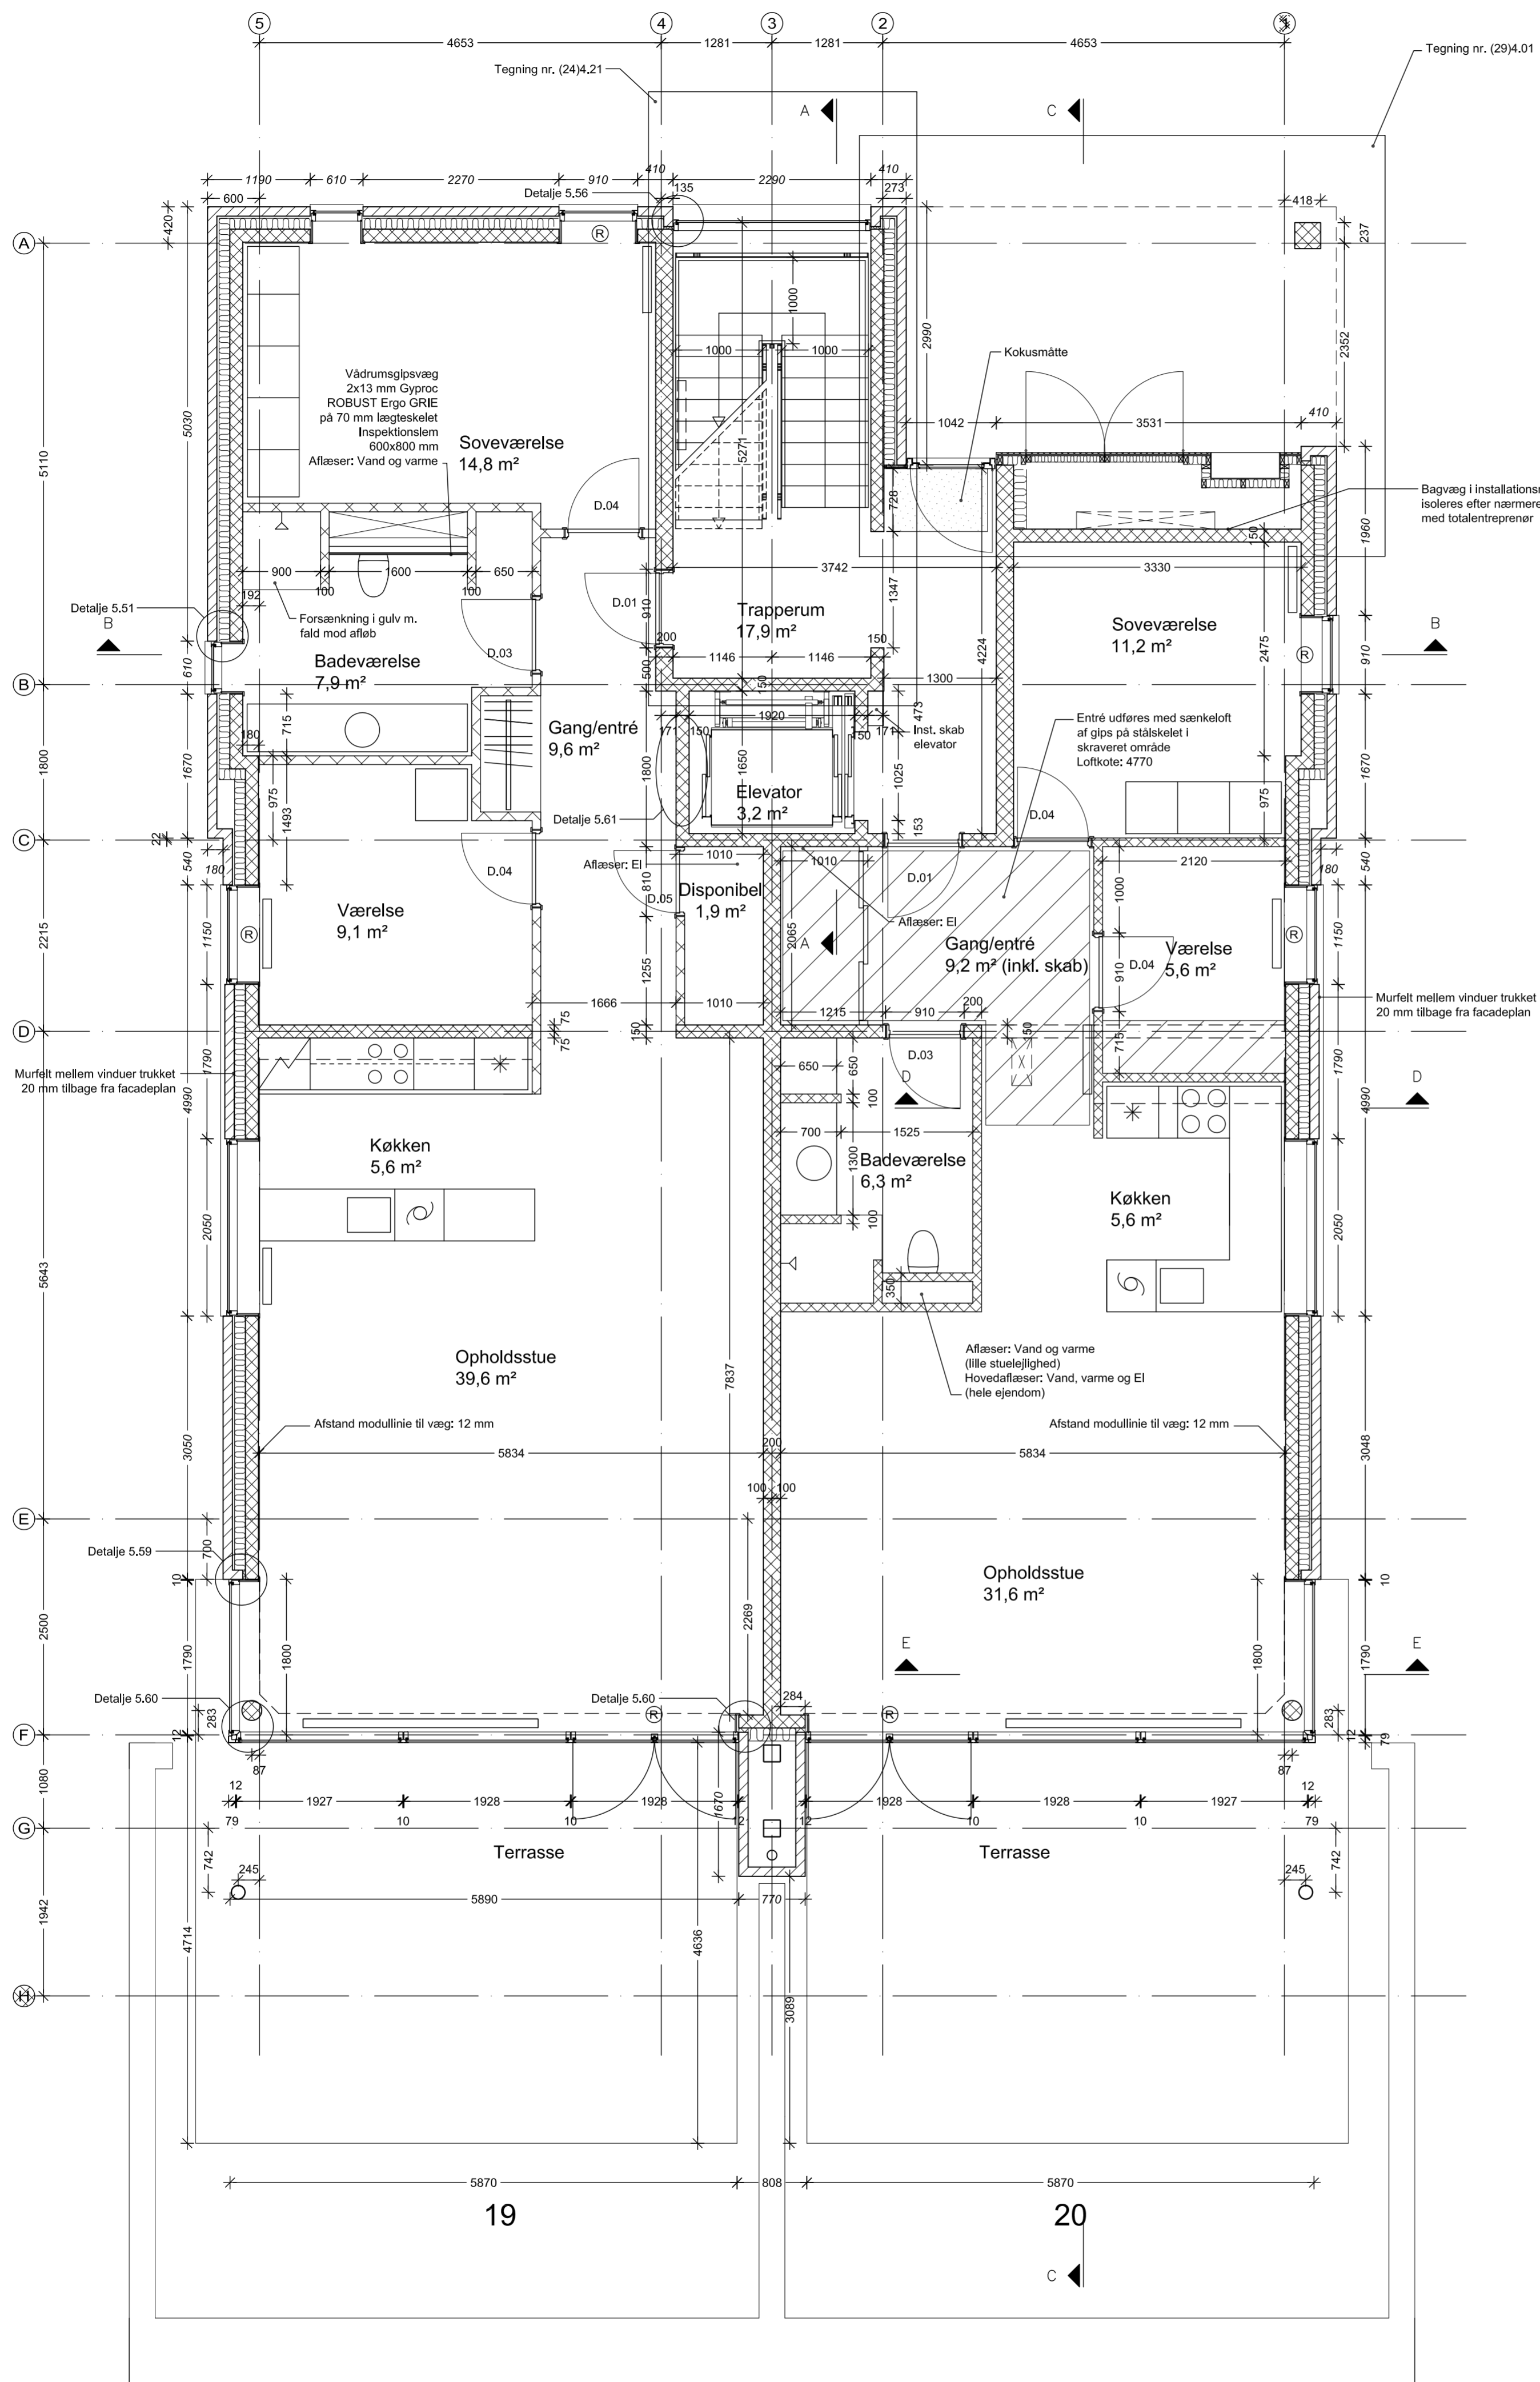

TEGN. NR.: (99)3.34B

**OVERSIGT OVER INDVENDIGE DØRE**

TYPE	DØRBLAD	DØRKARM	BUNDSTYKKE	BRAND-KRAV	HULMÅL (Bredde l mm)	HULMÅL (Højde l mm)	BEMÆRKNINGER
D.01	Plade	Fyrtræ	Træ (h= 25 mm)	BD30M	910	2120	
D.02	Plade	Fyrtræ	Stålskinne	BD30M	1025	2120	
D.03	Plade	Fyrtræ	Stålskinne	-	910	2120	
D.04	Plade	Fyrtræ	-	-	910	2120	
D.05	Plade	Fyrtræ	-	-	810	2120	

Bemærk: Kursiveret målsætning angiver murealm (reelt mål afrundet til nærmeste 10 mm)


B	Flyttet dør til værelse: Vand/varmeafledning i badeværelse; kasse i køkken	JJA	08.02.2007
A	Skakt ved køkken, indgangsparti og div. målsætning	JJA	27.06.2006
REV.:	REV. OMFATTER:	INIT.:	DATO:

**NORDSTRAND - PUNKTHUSE**

BYGHERRE: KPC byg Aalborg A/S      Gl. Gugvej 17C      9000 Aalborg      70 12 35 40

FASE: HOVEDPROJEKT  
EMNE: Stueplan      Bygning 6, etape 2+3

TEGN. NR.: (99)3.34B

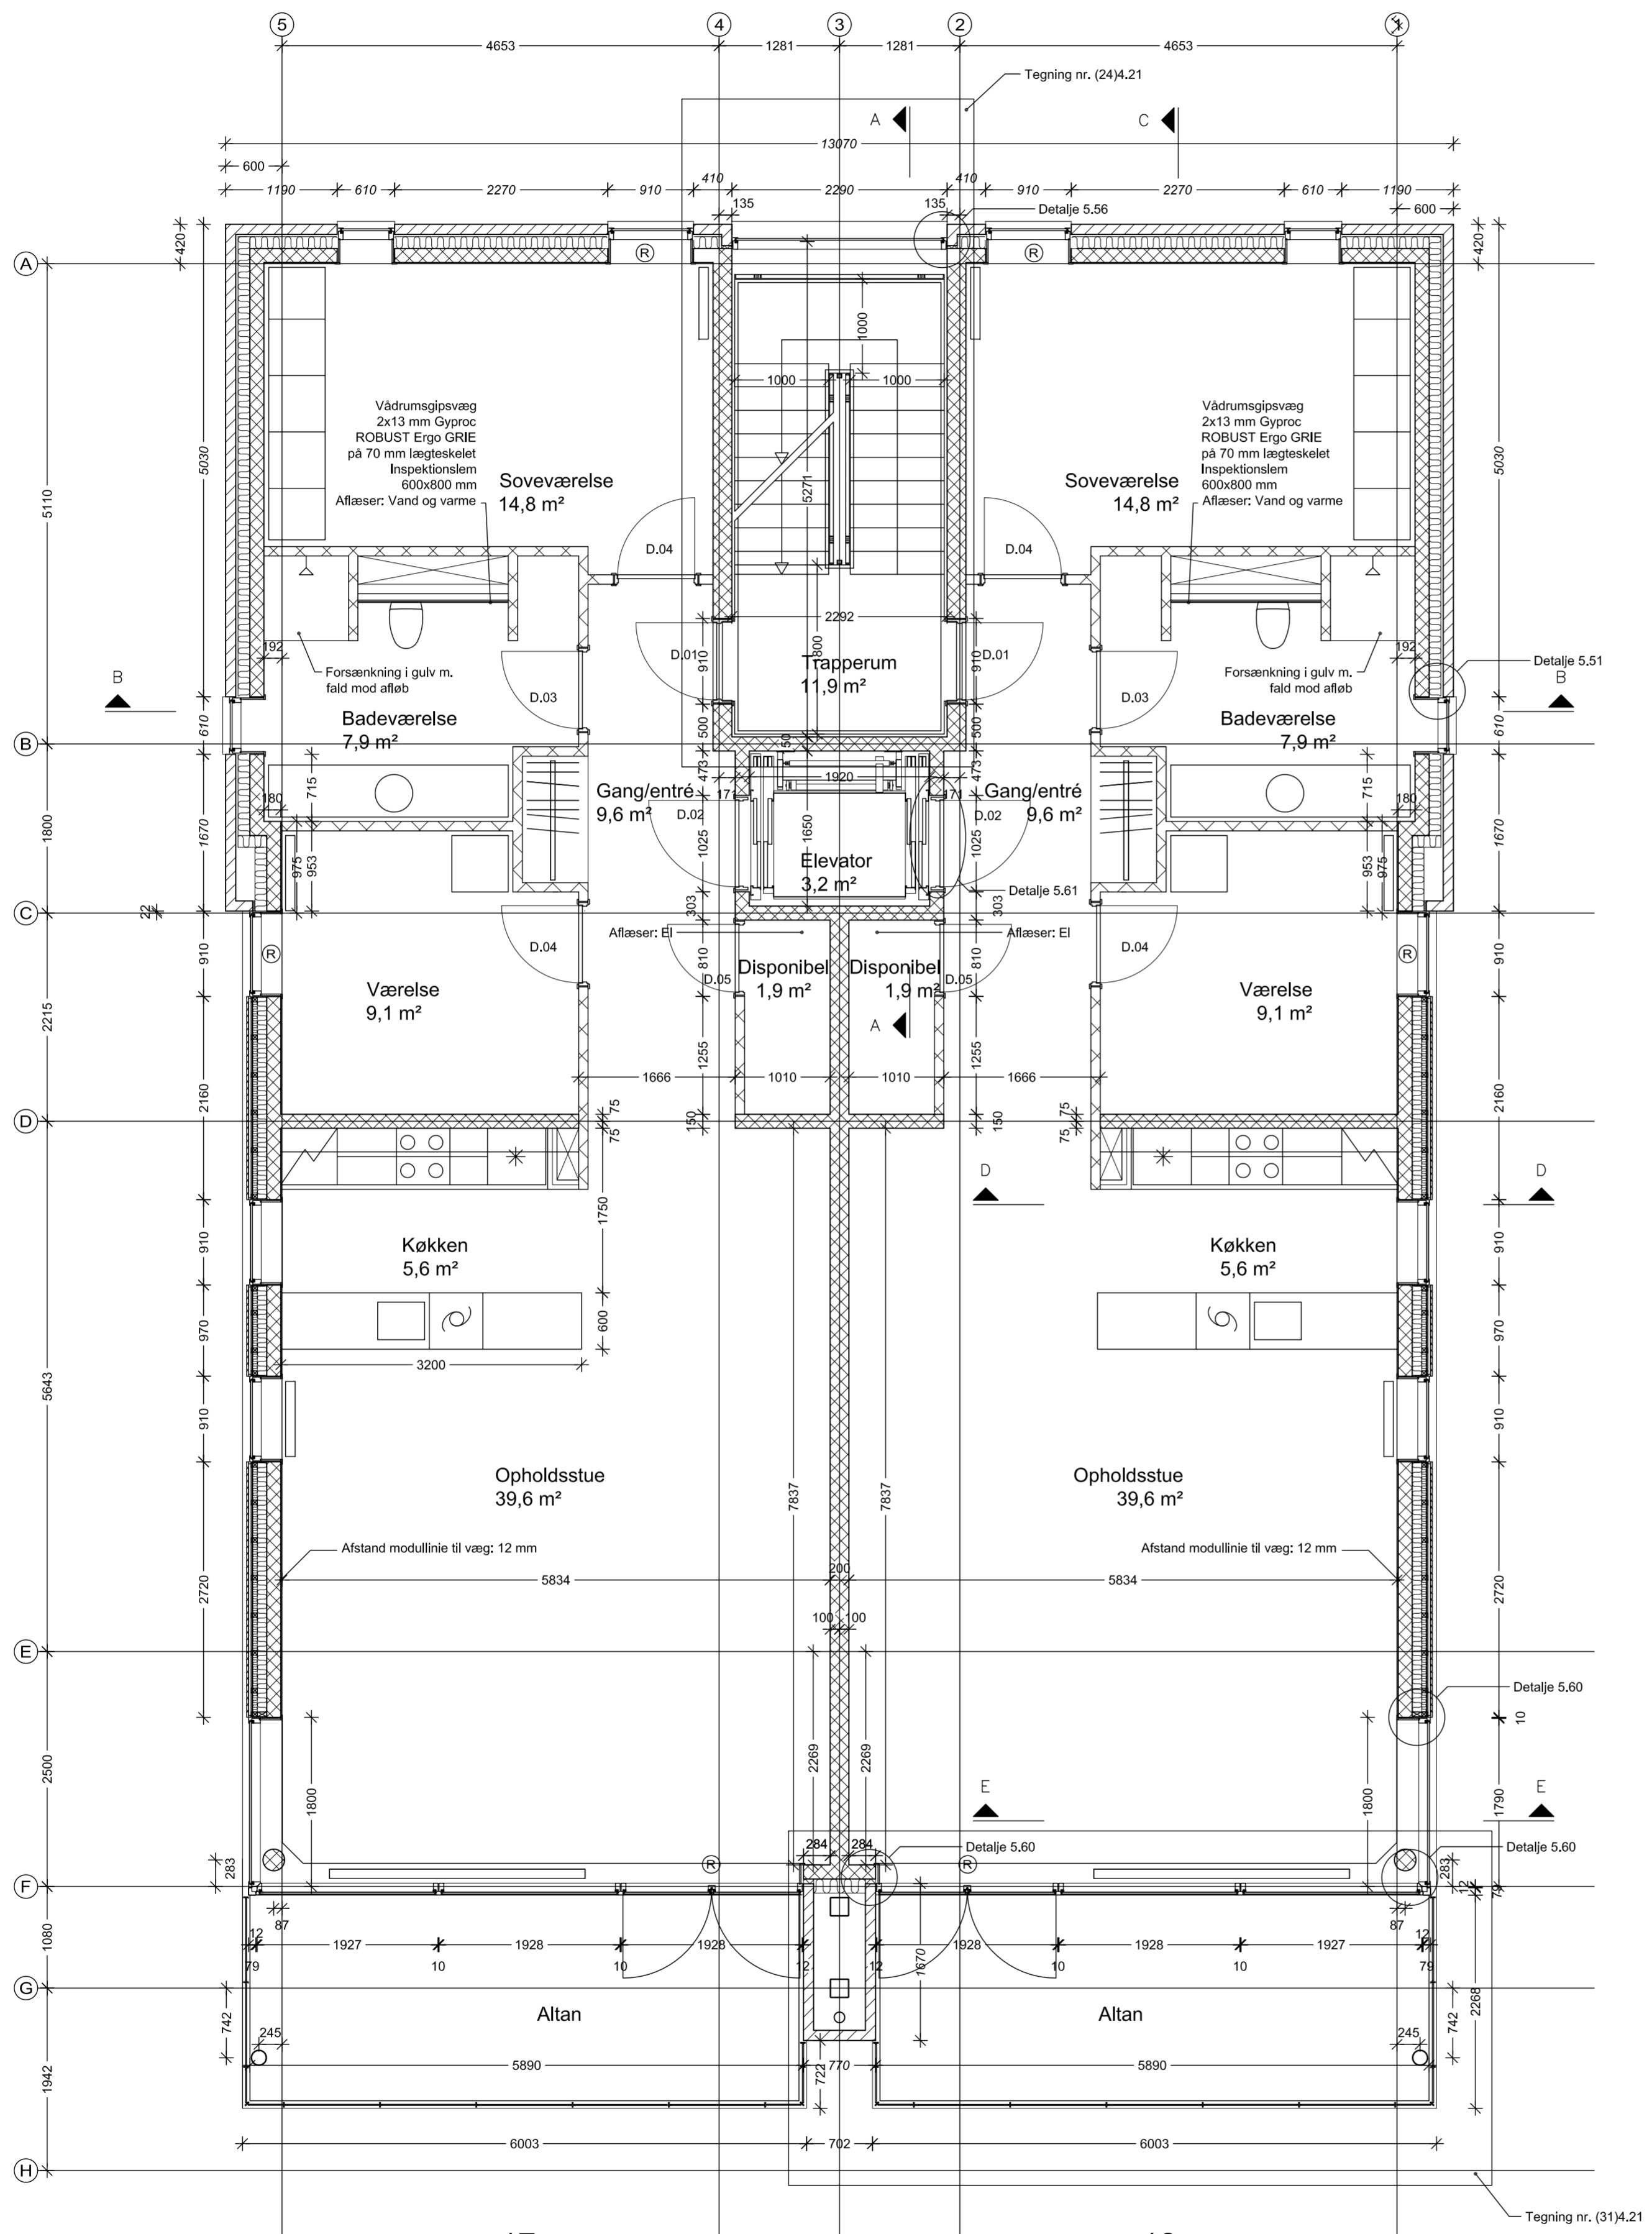

TEGN. NR.: (99)3.33A


OVERSIGT OVER INDVENDIGE DØRE

TYPE	DØRBLAD	DØRKARM	BUNDSTYKKE	BRAND-KRAV	HULMÅL (Bredde i mm)	HULMÅL (Højde i mm)	BEMÆRKNINGER
D.01	Plade	Fyrtræ	Træ (h= 25 mm)	BD30M	910	2120	
D.02	Plade	Fyrtræ	Stålskinne	BD30M	1025	2120	
D.03	Plade	Fyrtræ	Stålskinne	-	910	2120	
D.04	Plade	Fyrtræ	-	-	910	2120	
D.05	Plade	Fyrtræ	-	-	810	2120	

Bemærk: Kursiveret målsætning angiver murmål (reelt mål afrundet til nærmeste 10 mm)

A	Indføj et kasse over køkkenbord	JJA	08.02.2007
REV.:	REV. OMFATTER:	INIT.:	DATO:

NORDSTRAND - PUNKTHUSE

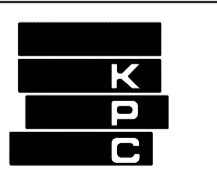


BYGHERRE: KPC byg Aalborg A/S  
 Gt. Gugvej 17C  
 9000 Aalborg  
 70 12 35 40

FASE: HOVEDPROJEKT  
 EMNE: 2. salsplan  
 Bygning 5, etape 2+3

TEGN. NR.: (99)3.33A

SAGS-NR.: 1.962.00 MÅL: 1:50 DATO: 07.04.2006 INIT.: JJA GODK.: OM  
 ● Arkitektfirmaet Kjøer & Richter A/S Mejlgade 7 DK 8000 Aarhus C TLF: 86-130633 FAX: 86-130533  
 ○ DPR ingeniørfirma A/S Skagensvej 147 9800 Hjørring TLF: 96 23 28 00 FAX: 96 23 28 09

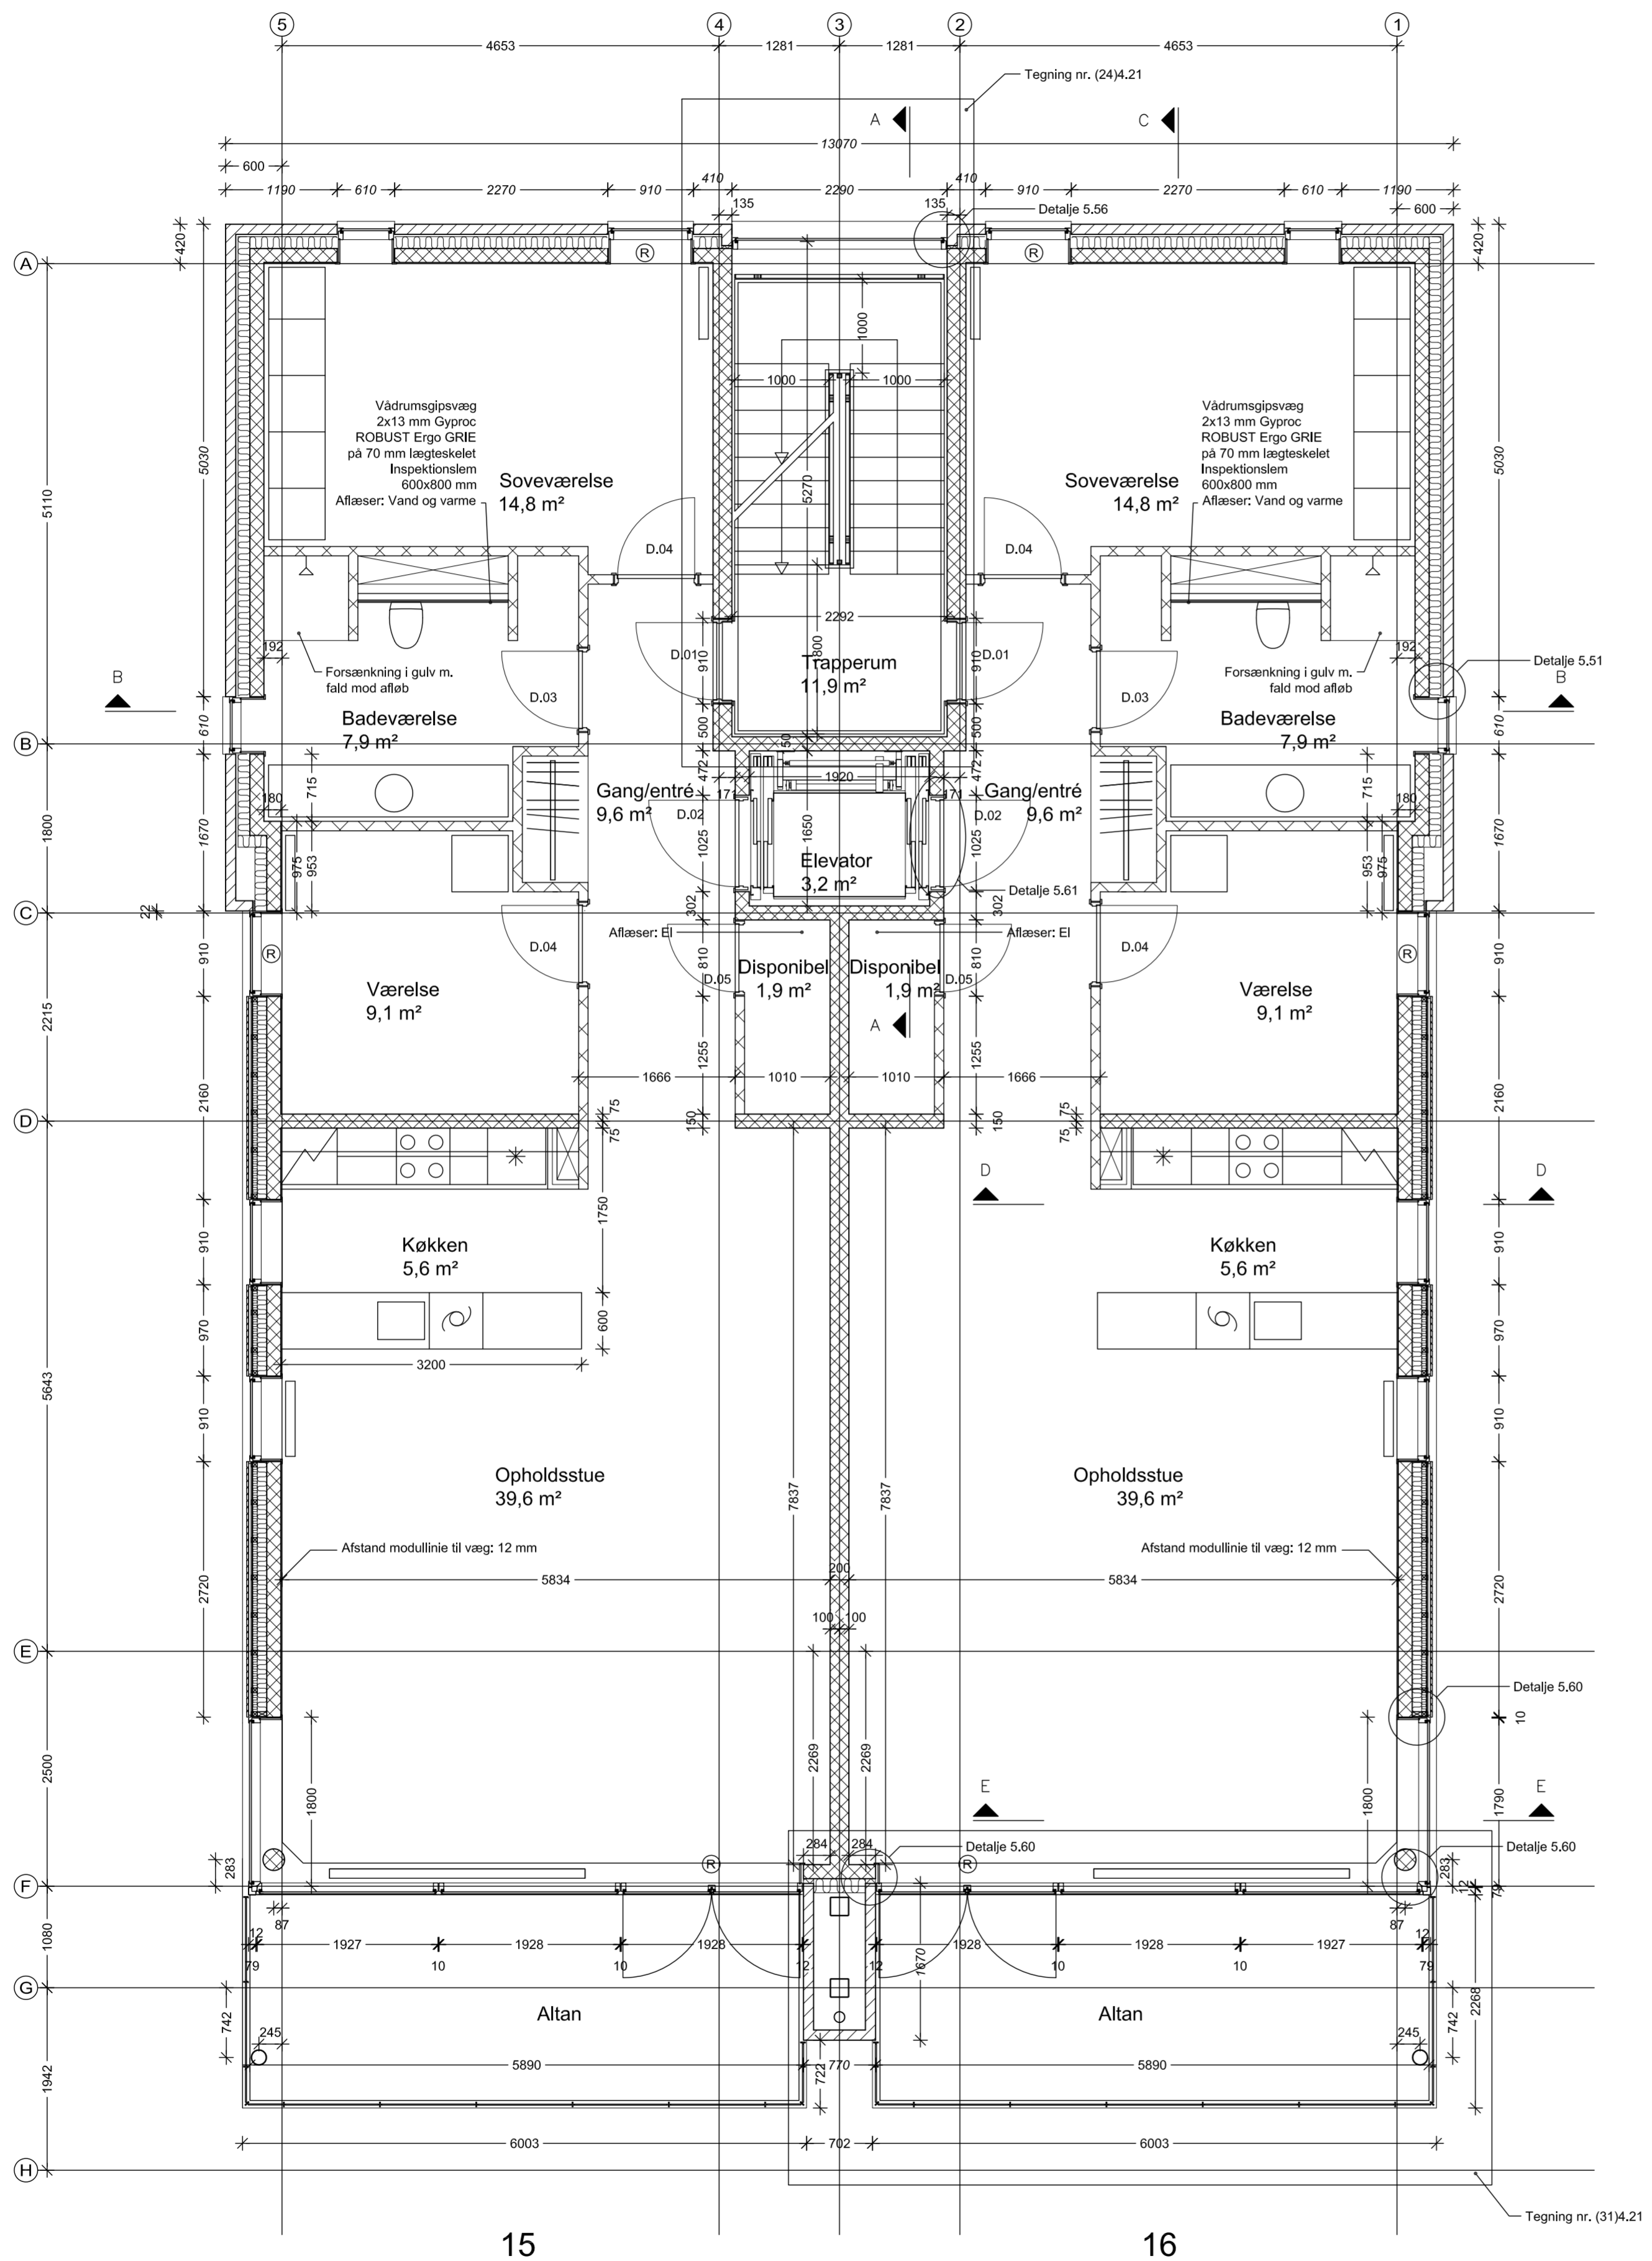

TEGN. NR.: (99)3.32A


**OVERSIGT OVER INDVENDIGE DØRE**

TYPE	DØRBLAD	DØRKARM	BUNDSTYKKE	BRAND-KRAV	HULMÅL (Bredde l mm)	HULMÅL (Højde l mm)	BEMÆRKNINGER
D.01	Plade	Fyrtræ	Træ (h= 25 mm)	BD30M	910	2120	
D.02	Plade	Fyrtræ	Stålskinne	BD30M	1025	2120	
D.03	Plade	Fyrtræ	Stålskinne	-	910	2120	
D.04	Plade	Fyrtræ	-	-	910	2120	
D.05	Plade	Fyrtræ	-	-	810	2120	

Bemærk: Kursiveret målsætning angiver murmål (reelt mål afrundet til nærmeste 10 mm)

A	Indføj et kasse over køkkenbord	JJA	08.02.2007
REV.:	REV. OMFATTER:	INIT.:	DATO:

**NORDSTRAND - PUNKTHUSE**

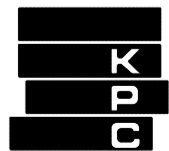


BYGHERRE: KPC byg Aalborg A/S      GI. Gugvej 17C      9000 Aalborg      70 12 35 40

FASE: HOVEDPROJEKT  
EMNE: 1. salsplan  
Bygning 5, etape 2+3

TEGN. NR.: (99)3.32A

SAGS-NR.: 1.962.00      MÅL: 1:50      DATO: 07.04.2006      INIT.: JJA      GODK.: OM  
 ● Arkitektfirmaet Kjar & Richter A/S      Mejlgade 7      DK 8000 Aarhus C      TLF: 86-130633      FAX: 86-130533  
 ○ DPR ingeniørbureau A/S      Skagensvej 147      9800 Hjørring      TLF: 96 23 28 00      FAX: 96 23 28 09

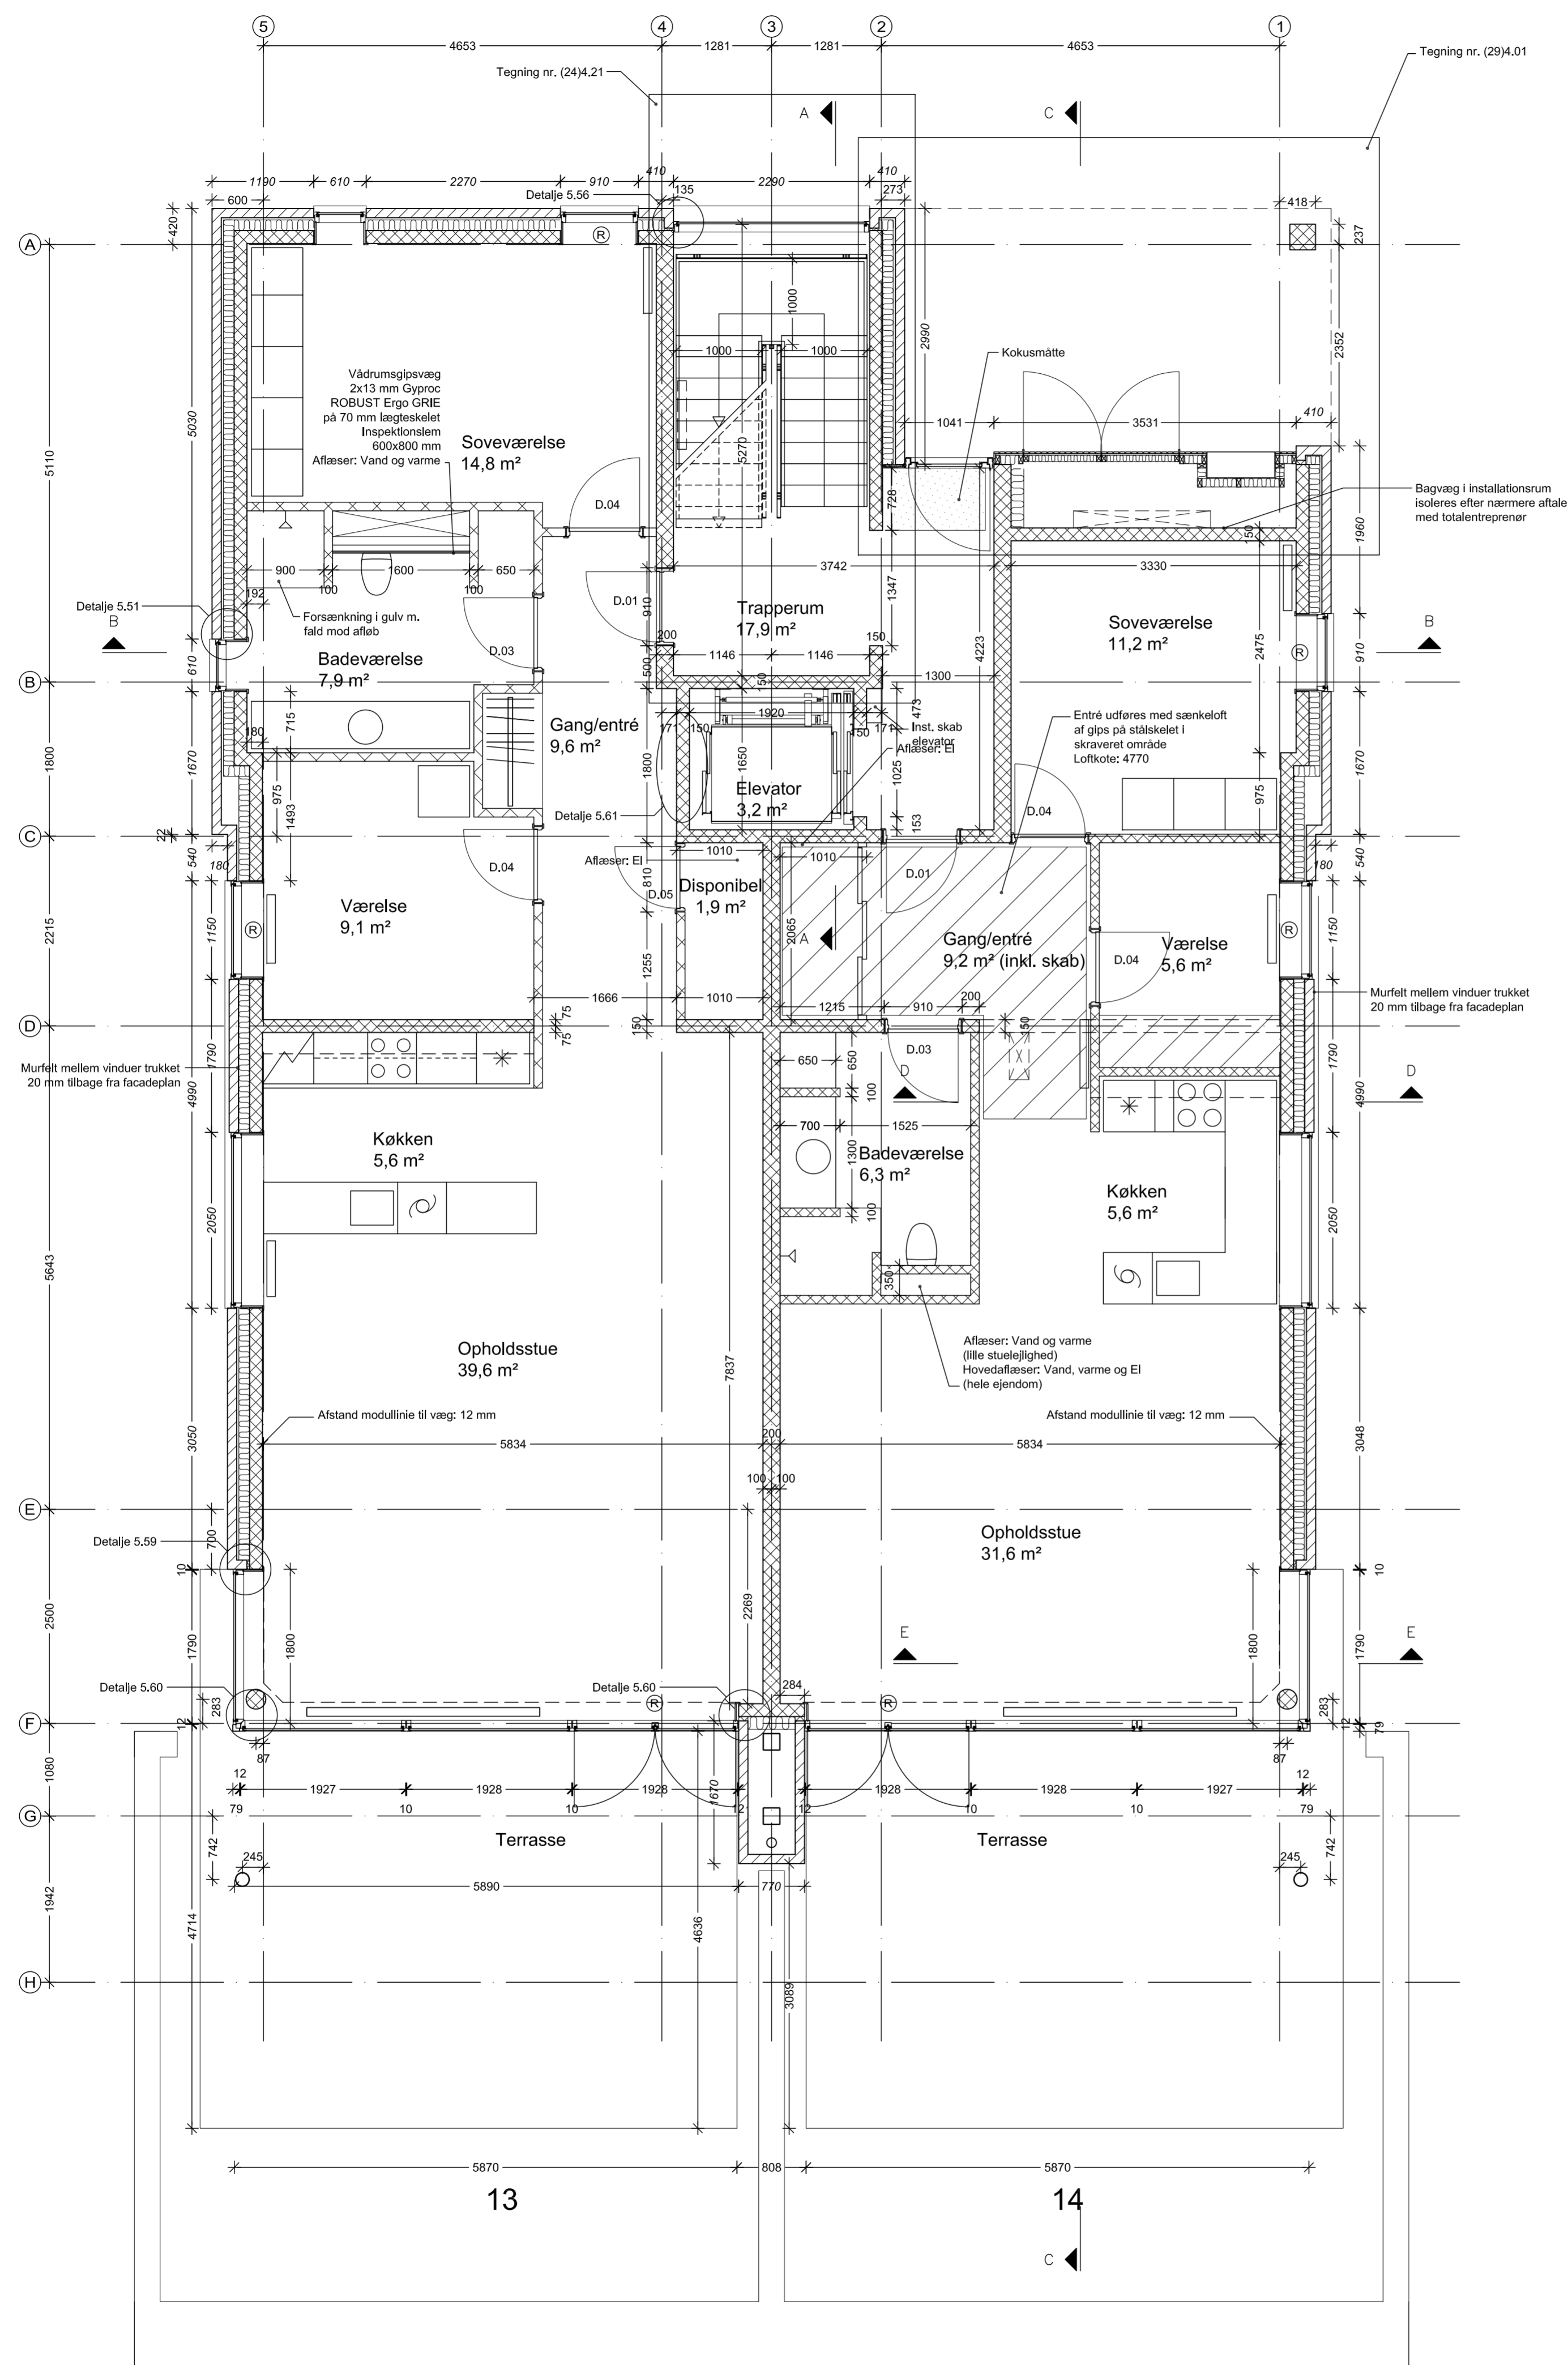

TEGN. NR.: (99)3.31B

OVERSICHT OVER INDVENDIGE DØRE

TYPE	DØRBLAD	DØRKARM	BUNDSTYKKE	BRAND-KRAV	HULMÅL (Brædde I mm)	HULMÅL (Højde I mm)	BEMÆRKNINGER
D.01	Plade	Fyrtræ	Træ (h= 25 mm)	BD30M	910	2120	
D.02	Plade	Fyrtræ	Stålskinne	BD30M	1025	2120	
D.03	Plade	Fyrtræ	Stålskinne	-	910	2120	
D.04	Plade	Fyrtræ	-	-	910	2120	
D.05	Plade	Fyrtræ	-	-	810	2120	

Bemærk: Kursiveret målsætning angiver murmål (reelt mål afrundet til nærmeste 10 mm)


B	Flyttet dør til værelse; Vand/varmeafledning i badeværelse; kasse i køkken	JJA	08.02.2007
A	Skakt ved køkken, indgangsparti og div. målsætning	JJA	27.06.2006
REV.:	REV. OMFATTER:	INIT.:	DATO:


NORDSTRAND - PUNKTHUSE

BYGHERRE: KPC byg Aalborg A/S  
 Gt. Gugvej 17C  
 9000 Aalborg  
 70 12 35 40

FASE: HOVEDPROJEKT  
 EMNE: Stueplan  
 Bygning 5, etape 2+3

SAGS-NR.: 1.962.00    MÅL: 1:50    DATO: 07.04.2006    INIT.: JJA    GODK.: OM  
 ● Arkitektfirmaet Kjer & Richter A/S    Meljgade 7    DK 8000 Aarhus C    TLF: 86-130633    FAX: 86-130533  
 ○ DPR ingeniørerne A/S    Skagensvej 147    9800 Hjørring    TLF: 96 23 28 00    FAX: 96 23 28 09

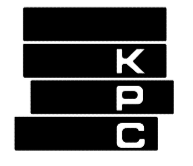

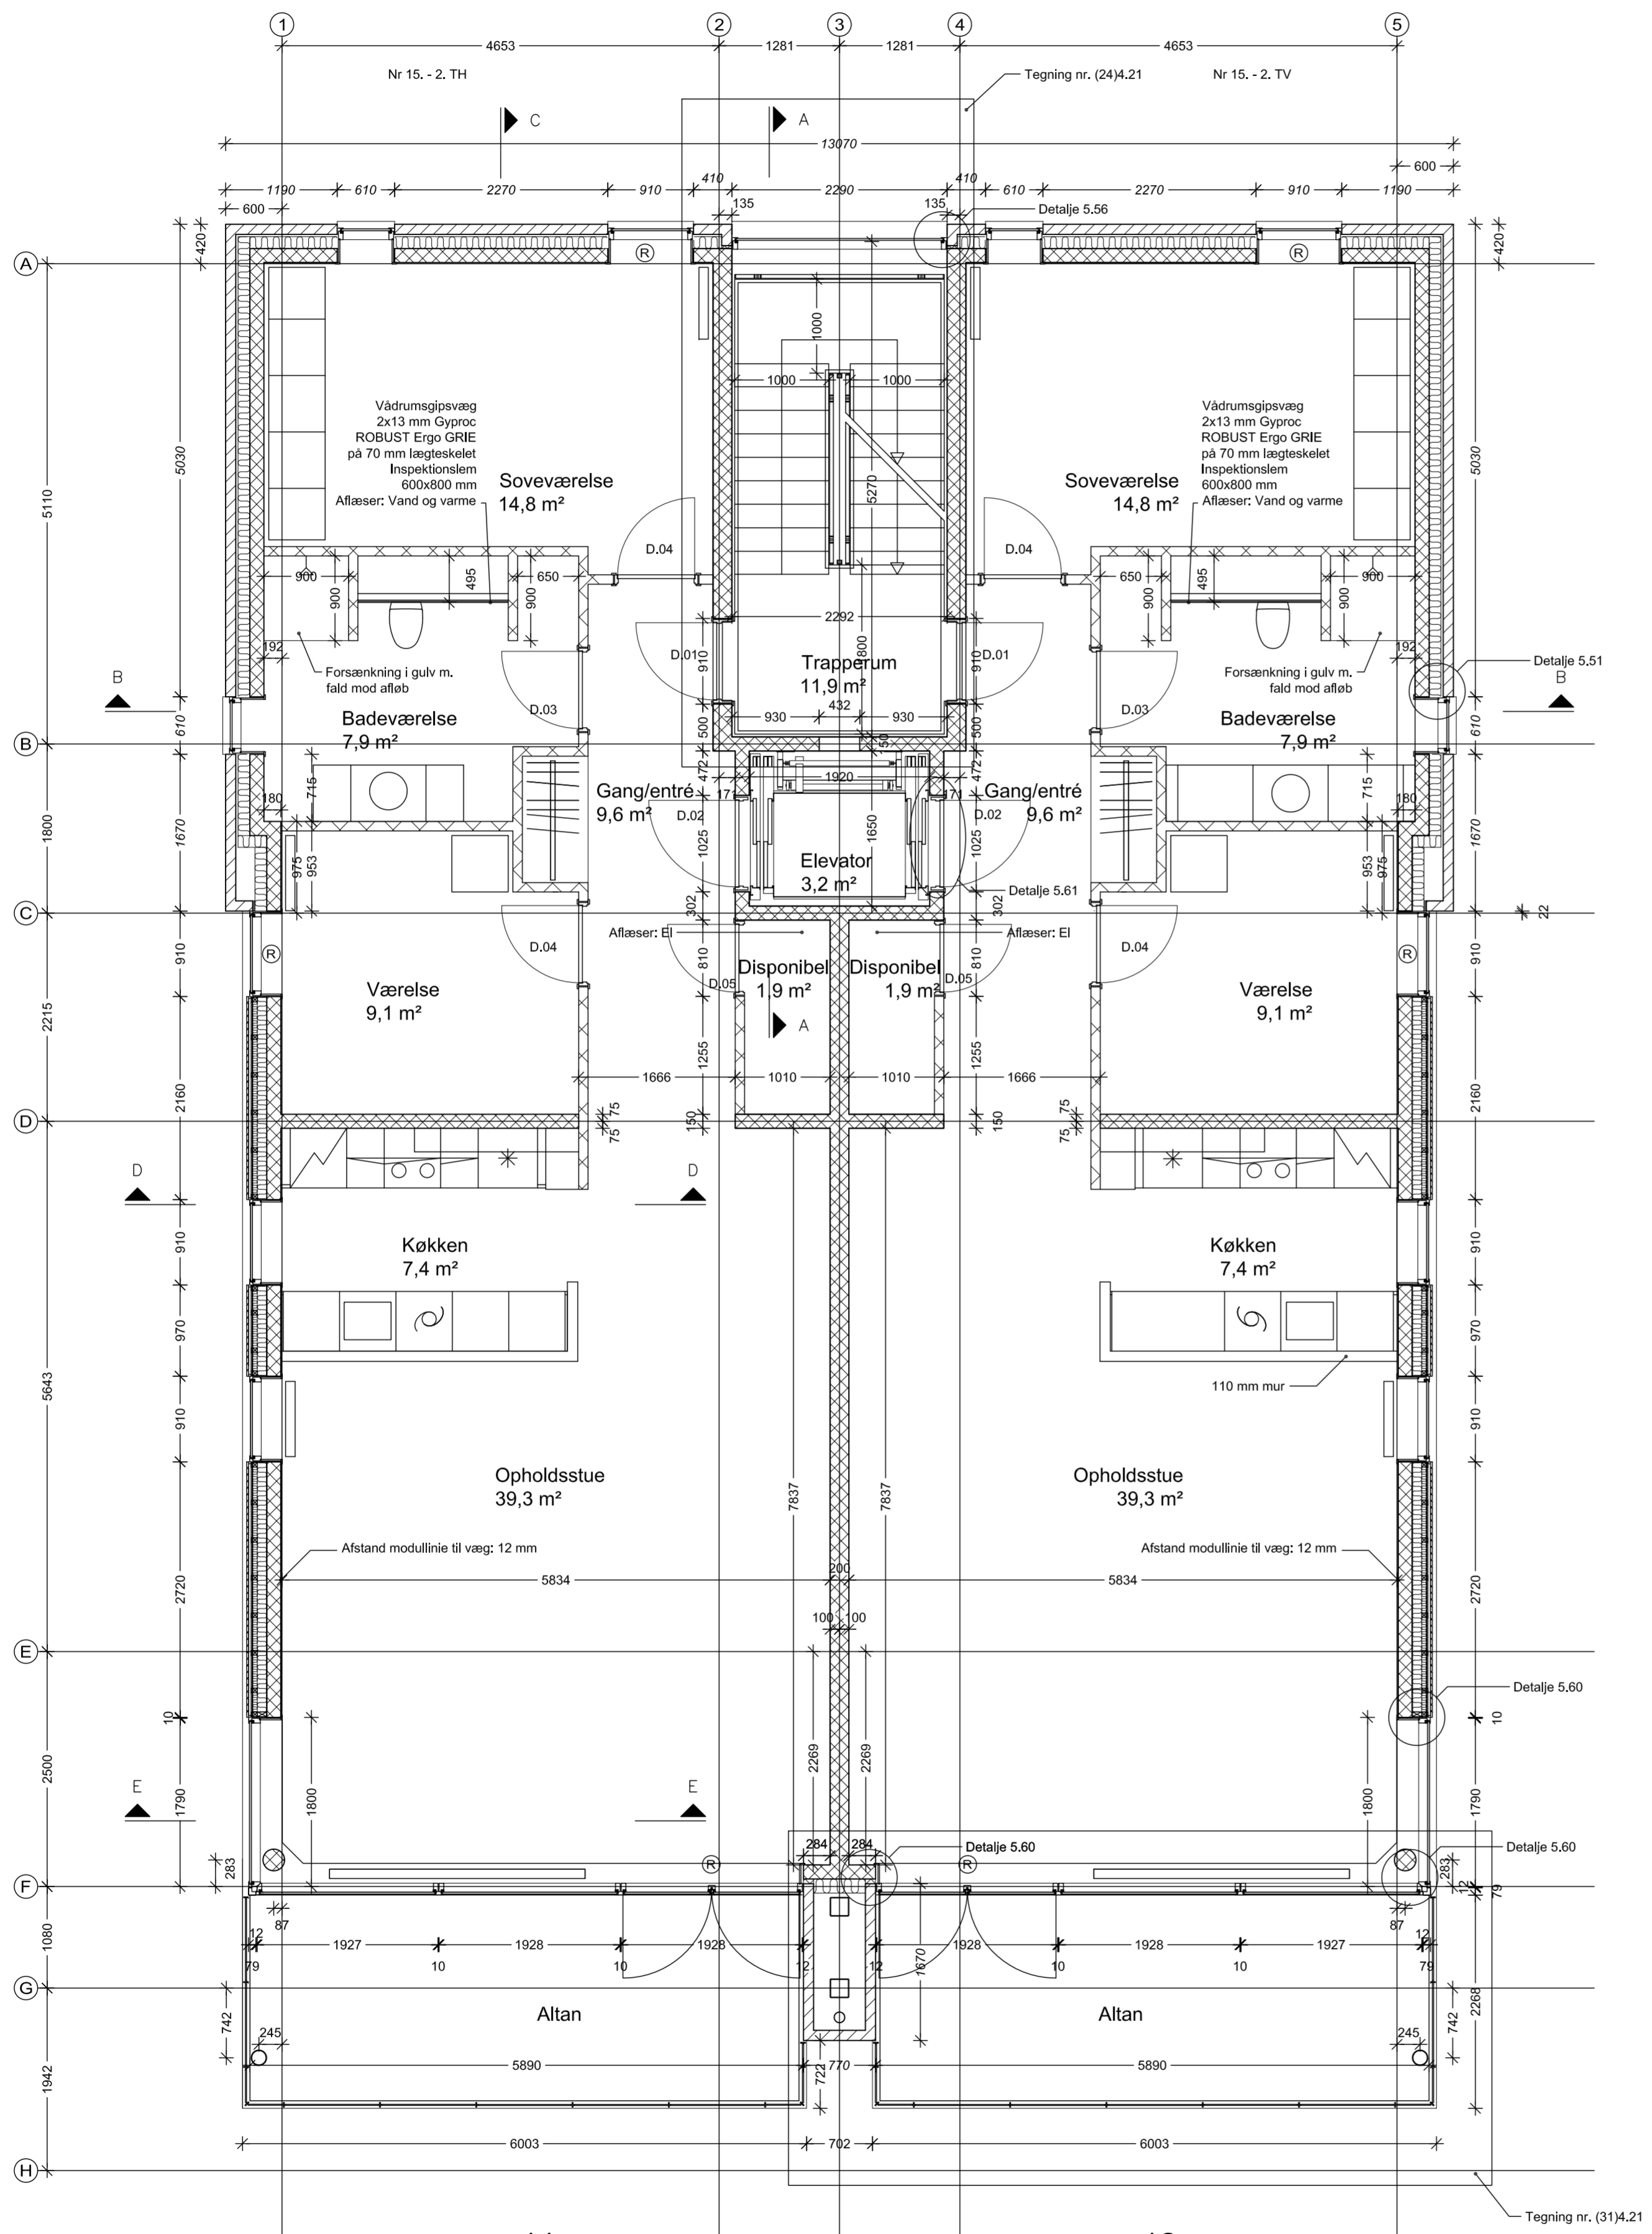

TEGN. NR.: (99)3.26B


OVERSIGT OVER INDVENDIGE DØRE

TYPE	DØRBLAD	DØRKARM	BUNDSTYKKE	BRAND-KRAV	HULMÅL (Bredde i mm)	HULMÅL (Højde i mm)	BEMÆRKNINGER
D.01	Plade	Fyrtræ	Træ (h= 25 mm)	BD30M	910	2120	
D.02	Plade	Fyrtræ	Stålskinne	BD30M	1025	2120	
D.03	Plade	Fyrtræ	Stålskinne	-	910	2120	
D.04	Plade	Fyrtræ	-	-	910	2120	
D.05	Plade	Fyrtræ	-	-	810	2120	

Bemærk: Kursiveret målsætning angiver murmål (reelt mål afrundet til nærmeste 10 mm)

B	Rettet lejlighedsnumre; tilføjet halvmur i køkken i 2. th.	JJA	28.11.2006
A	Opdateret køkkener iht. HTH; adgang til elevatorskakt	NCU	08.11.2006
REV.:	REV. OMFATTER:	INIT.:	DATO:

NORDSTRAND - PUNKTHUSE

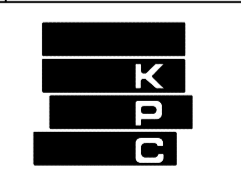


BYGHERRE: KPC byg Aalborg A/S  
 Gl. Gugvej 17C  
 9000 Aalborg  
 70 12 35 40

FASE: HOVEDPROJEKT  
 EMNE: 2. salsplan  
 Bygning 4, etape 2+3

TEGN. NR.: (99)3.26B



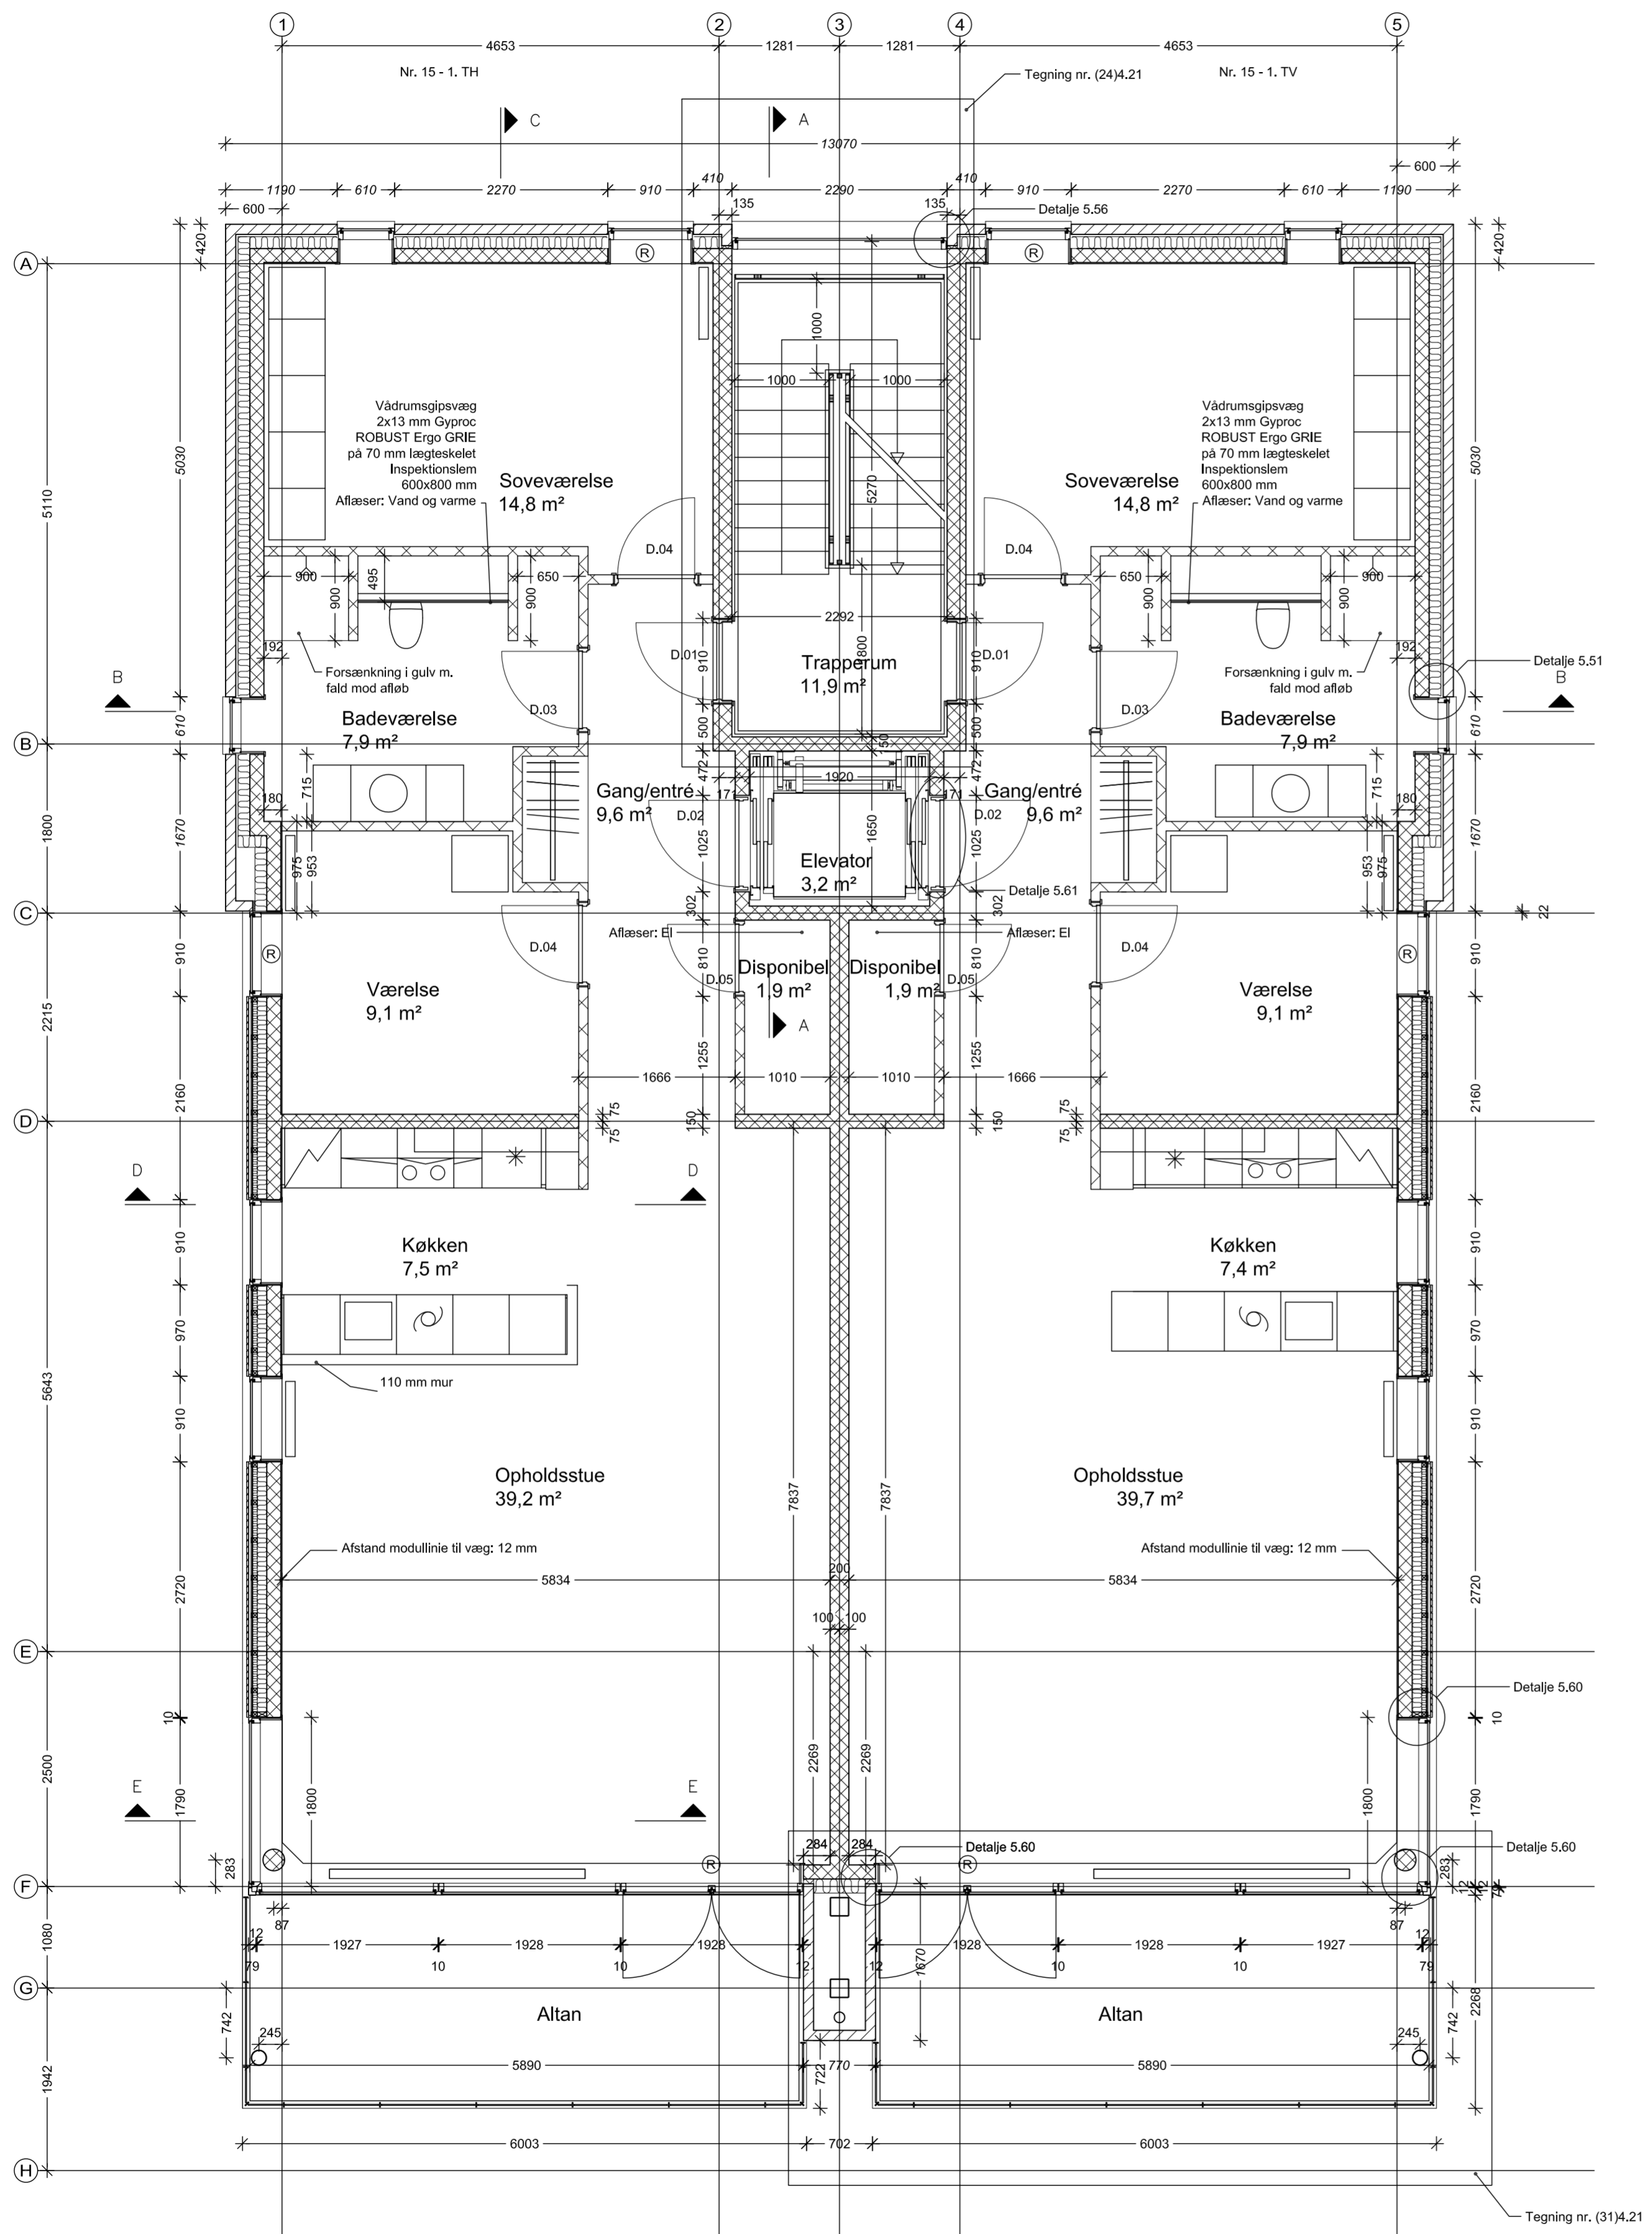

TEGN. NR.: (99)3.25A


**OVERSIGT OVER INDVENDIGE DØRE**

TYPE	DØRBLAD	DØRKARM	BUNDSTYKKE	BRAND-KRAV	HULMÅL (Bredde i mm)	HULMÅL (Højde i mm)	BEMÆRKNINGER
D.01	Plade	Fyrtræ	Træ (h= 25 mm)	BD30M	910	2120	
D.02	Plade	Fyrtræ	Stålskinne	BD30M	1025	2120	
D.03	Plade	Fyrtræ	Stålskinne	-	910	2120	
D.04	Plade	Fyrtræ	-	-	910	2120	
D.05	Plade	Fyrtræ	-	-	810	2120	

Bemærk: Kursiveret målsætning angiver murmål (reelt mål afrundet til nærmeste 10 mm)


A	Opdateret køkkener iht. HTH	NCU	08.11.2006
REV.:	REV. OMFATTER:	INIT.:	DATO:

**NORDSTRAND - PUNKTHUSE**

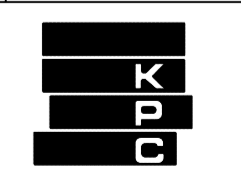

BYGHERRE: KPC byg Aalborg A/S | GI. Gugvej 17C | 9000 Aalborg | 70 12 35 40

FASE: HOVEDPROJEKT | EMNE: 1. salsplan | Bygning 4, etape 2+3 | TEGN. NR.: (99)3.25A

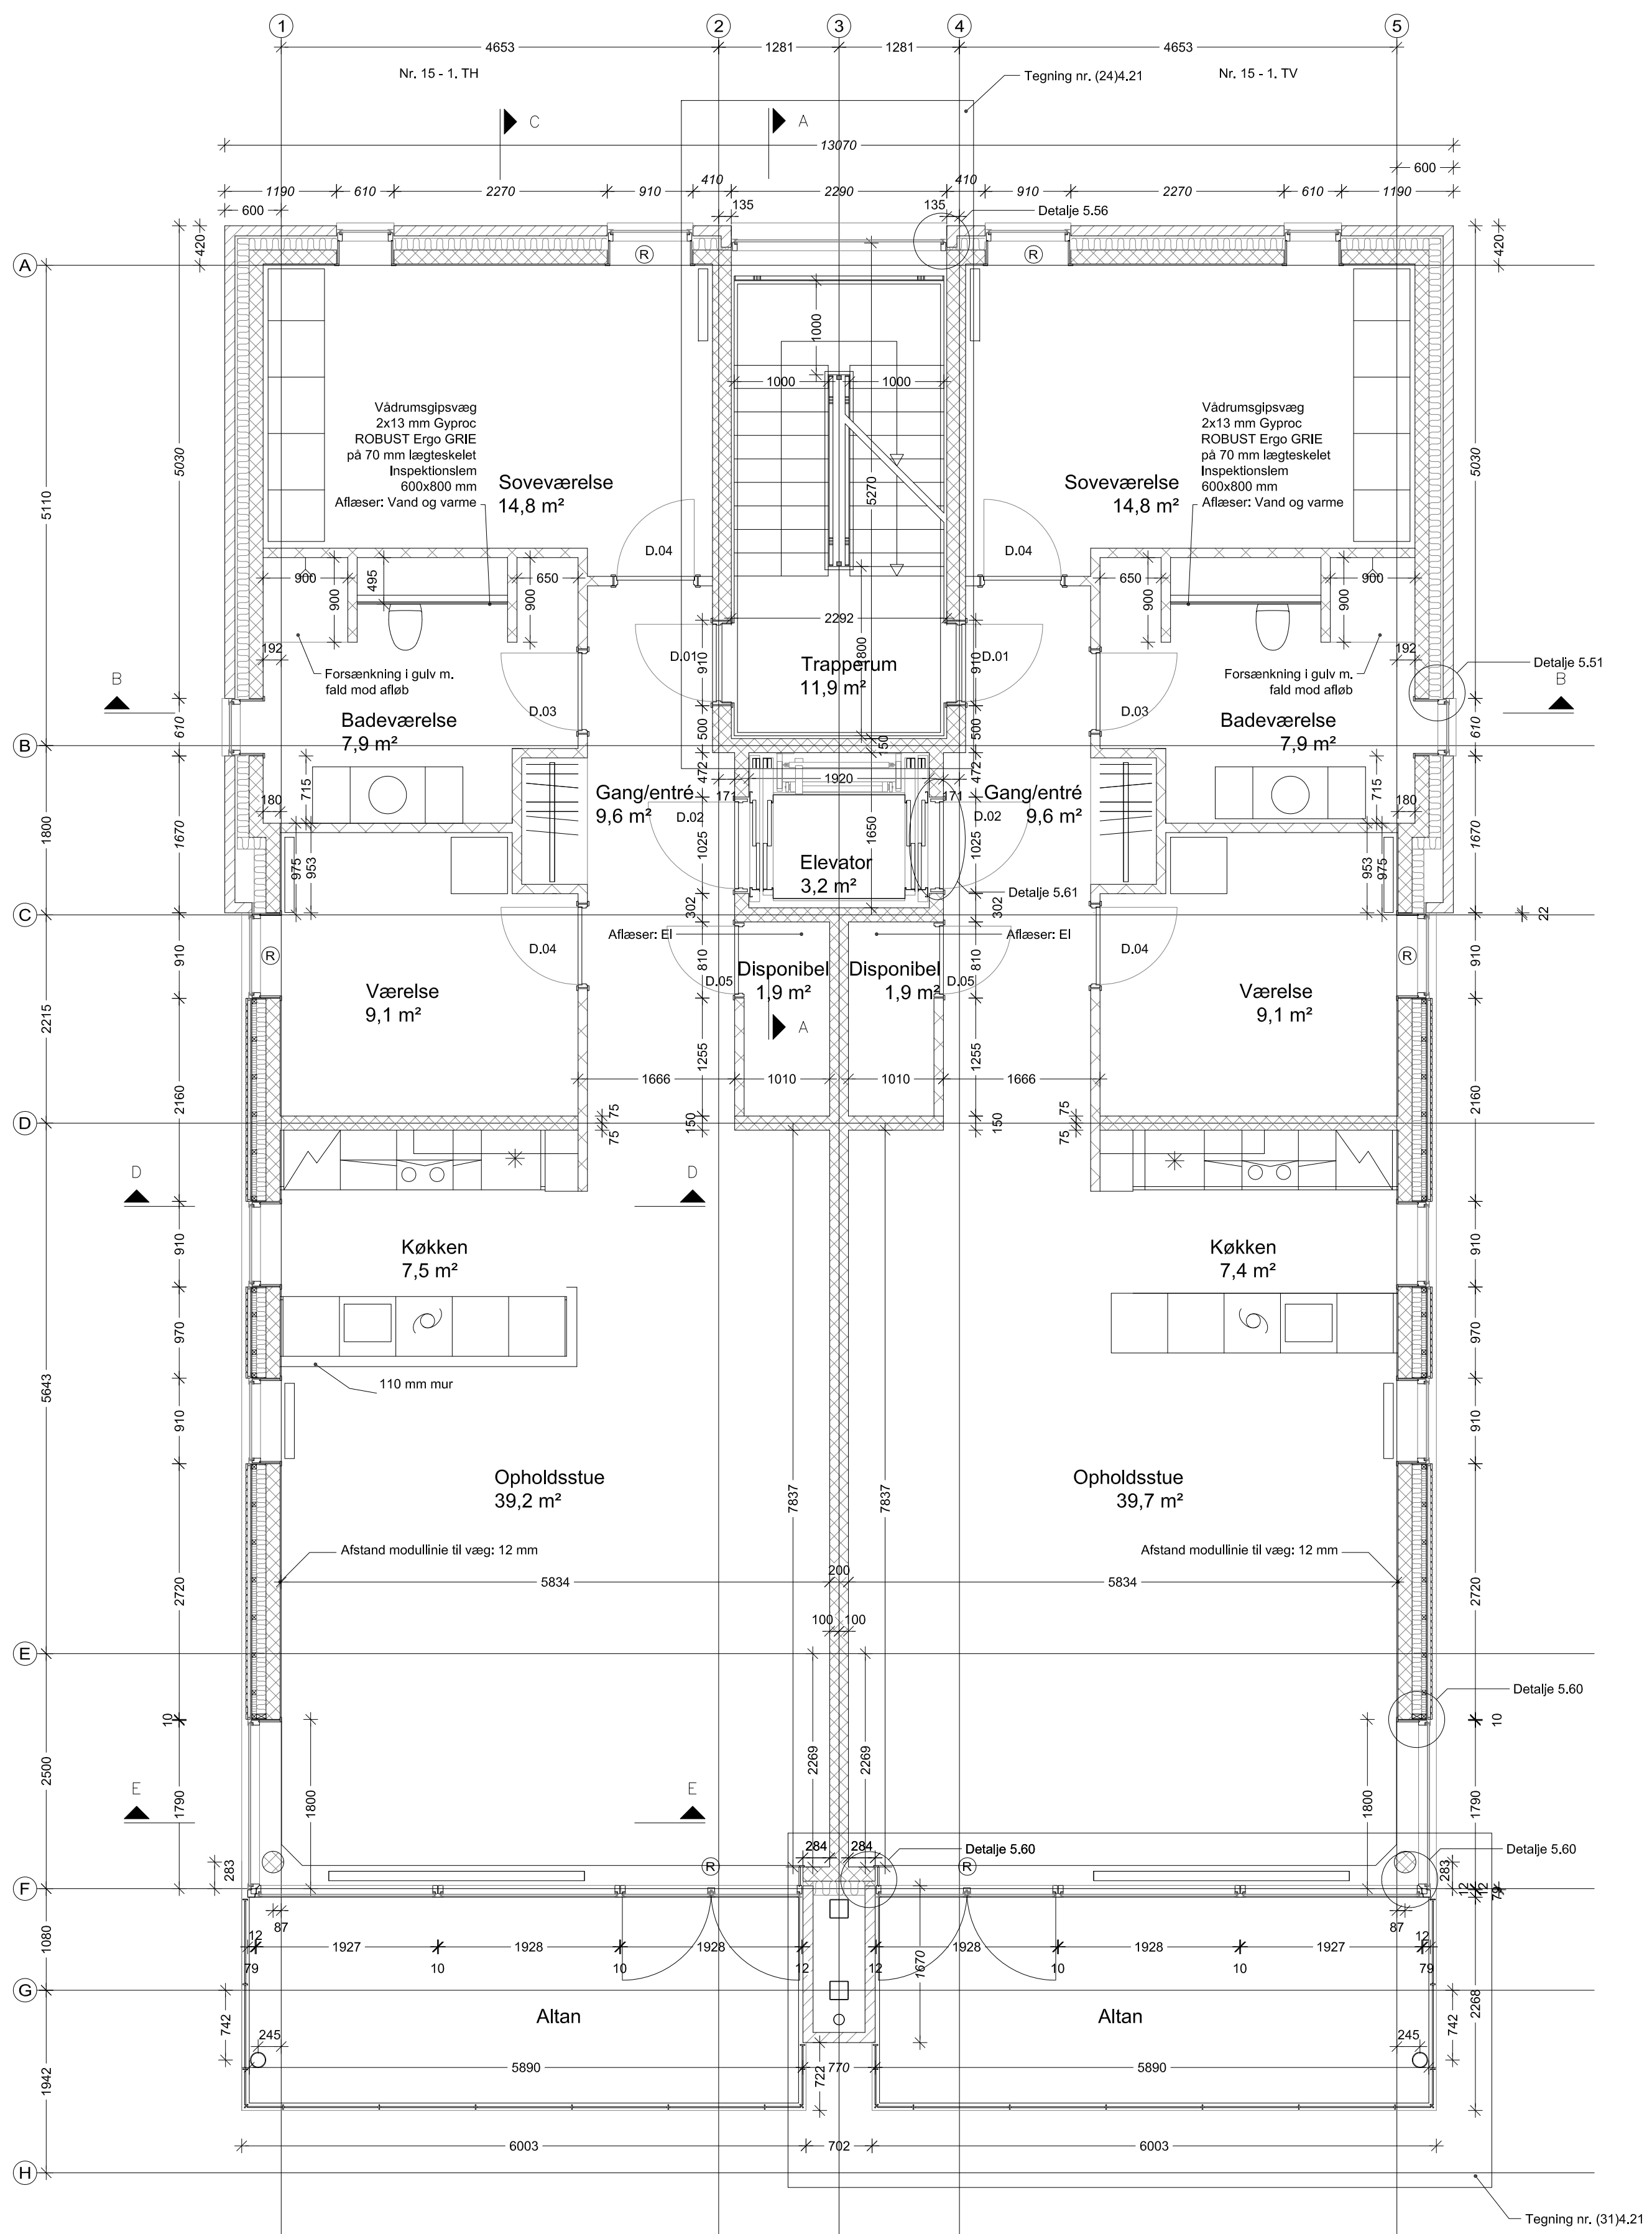

TEGN. NR.: (99)3.25A

OVERSIGT OVER INDVENDIGE DØRE

TYPE	DØRBLAD	DØRKARM	BUNDSTYKKE	BRAND-KRAV	HULMÅL (Bredde i mm)	HULMÅL (Højde i mm)	BEMÆRKNINGER
D.01	Plade	Fyrtræ	Træ (h= 25 mm)	BD30M	910	2120	
D.02	Plade	Fyrtræ	Stålskinne	BD30M	1025	2120	
D.03	Plade	Fyrtræ	Stålskinne	-	910	2120	
D.04	Plade	Fyrtræ	-	-	910	2120	
D.05	Plade	Fyrtræ	-	-	810	2120	

Bemærk: Kursiveret målsætning angiver murmål (reelt mål afrundet til nærmeste 10 mm)

A	Opdateret køkkener iht. HTH	NCU	08.11.2006
REV.:	REV. OMFATTER:	INIT.:	DATO:

NORDSTRAND - PUNKTHUSE

BYGGERE: KPC byg Aalborg A/S  
 Gl. Gugvej 17C  
 9000 Aalborg  
 70 12 35 40

FASE: HOVEDPROJEKT  
 EMNE: 1. salsplan  
 Bygning 4, etape 2+3

TEGN. NR.: (99)3.25A

SAGS-NR.: 1.962.00 MÅL: 1:50 DATO: 07.04.2006 INIT.: JJA GODK.: OM


● Arkitektfirmaet Kjær & Richter A/S  
 ○ DPR ingeniørerne A/S

Møjlgade 7  
 Skagensvej 147

DK 8000 Aarhus C  
 9800 Hjørring

TLF: 86-130633  
 TLF: 96 23 28 00

FAX: 86-130533  
 FAX: 96 23 28 09

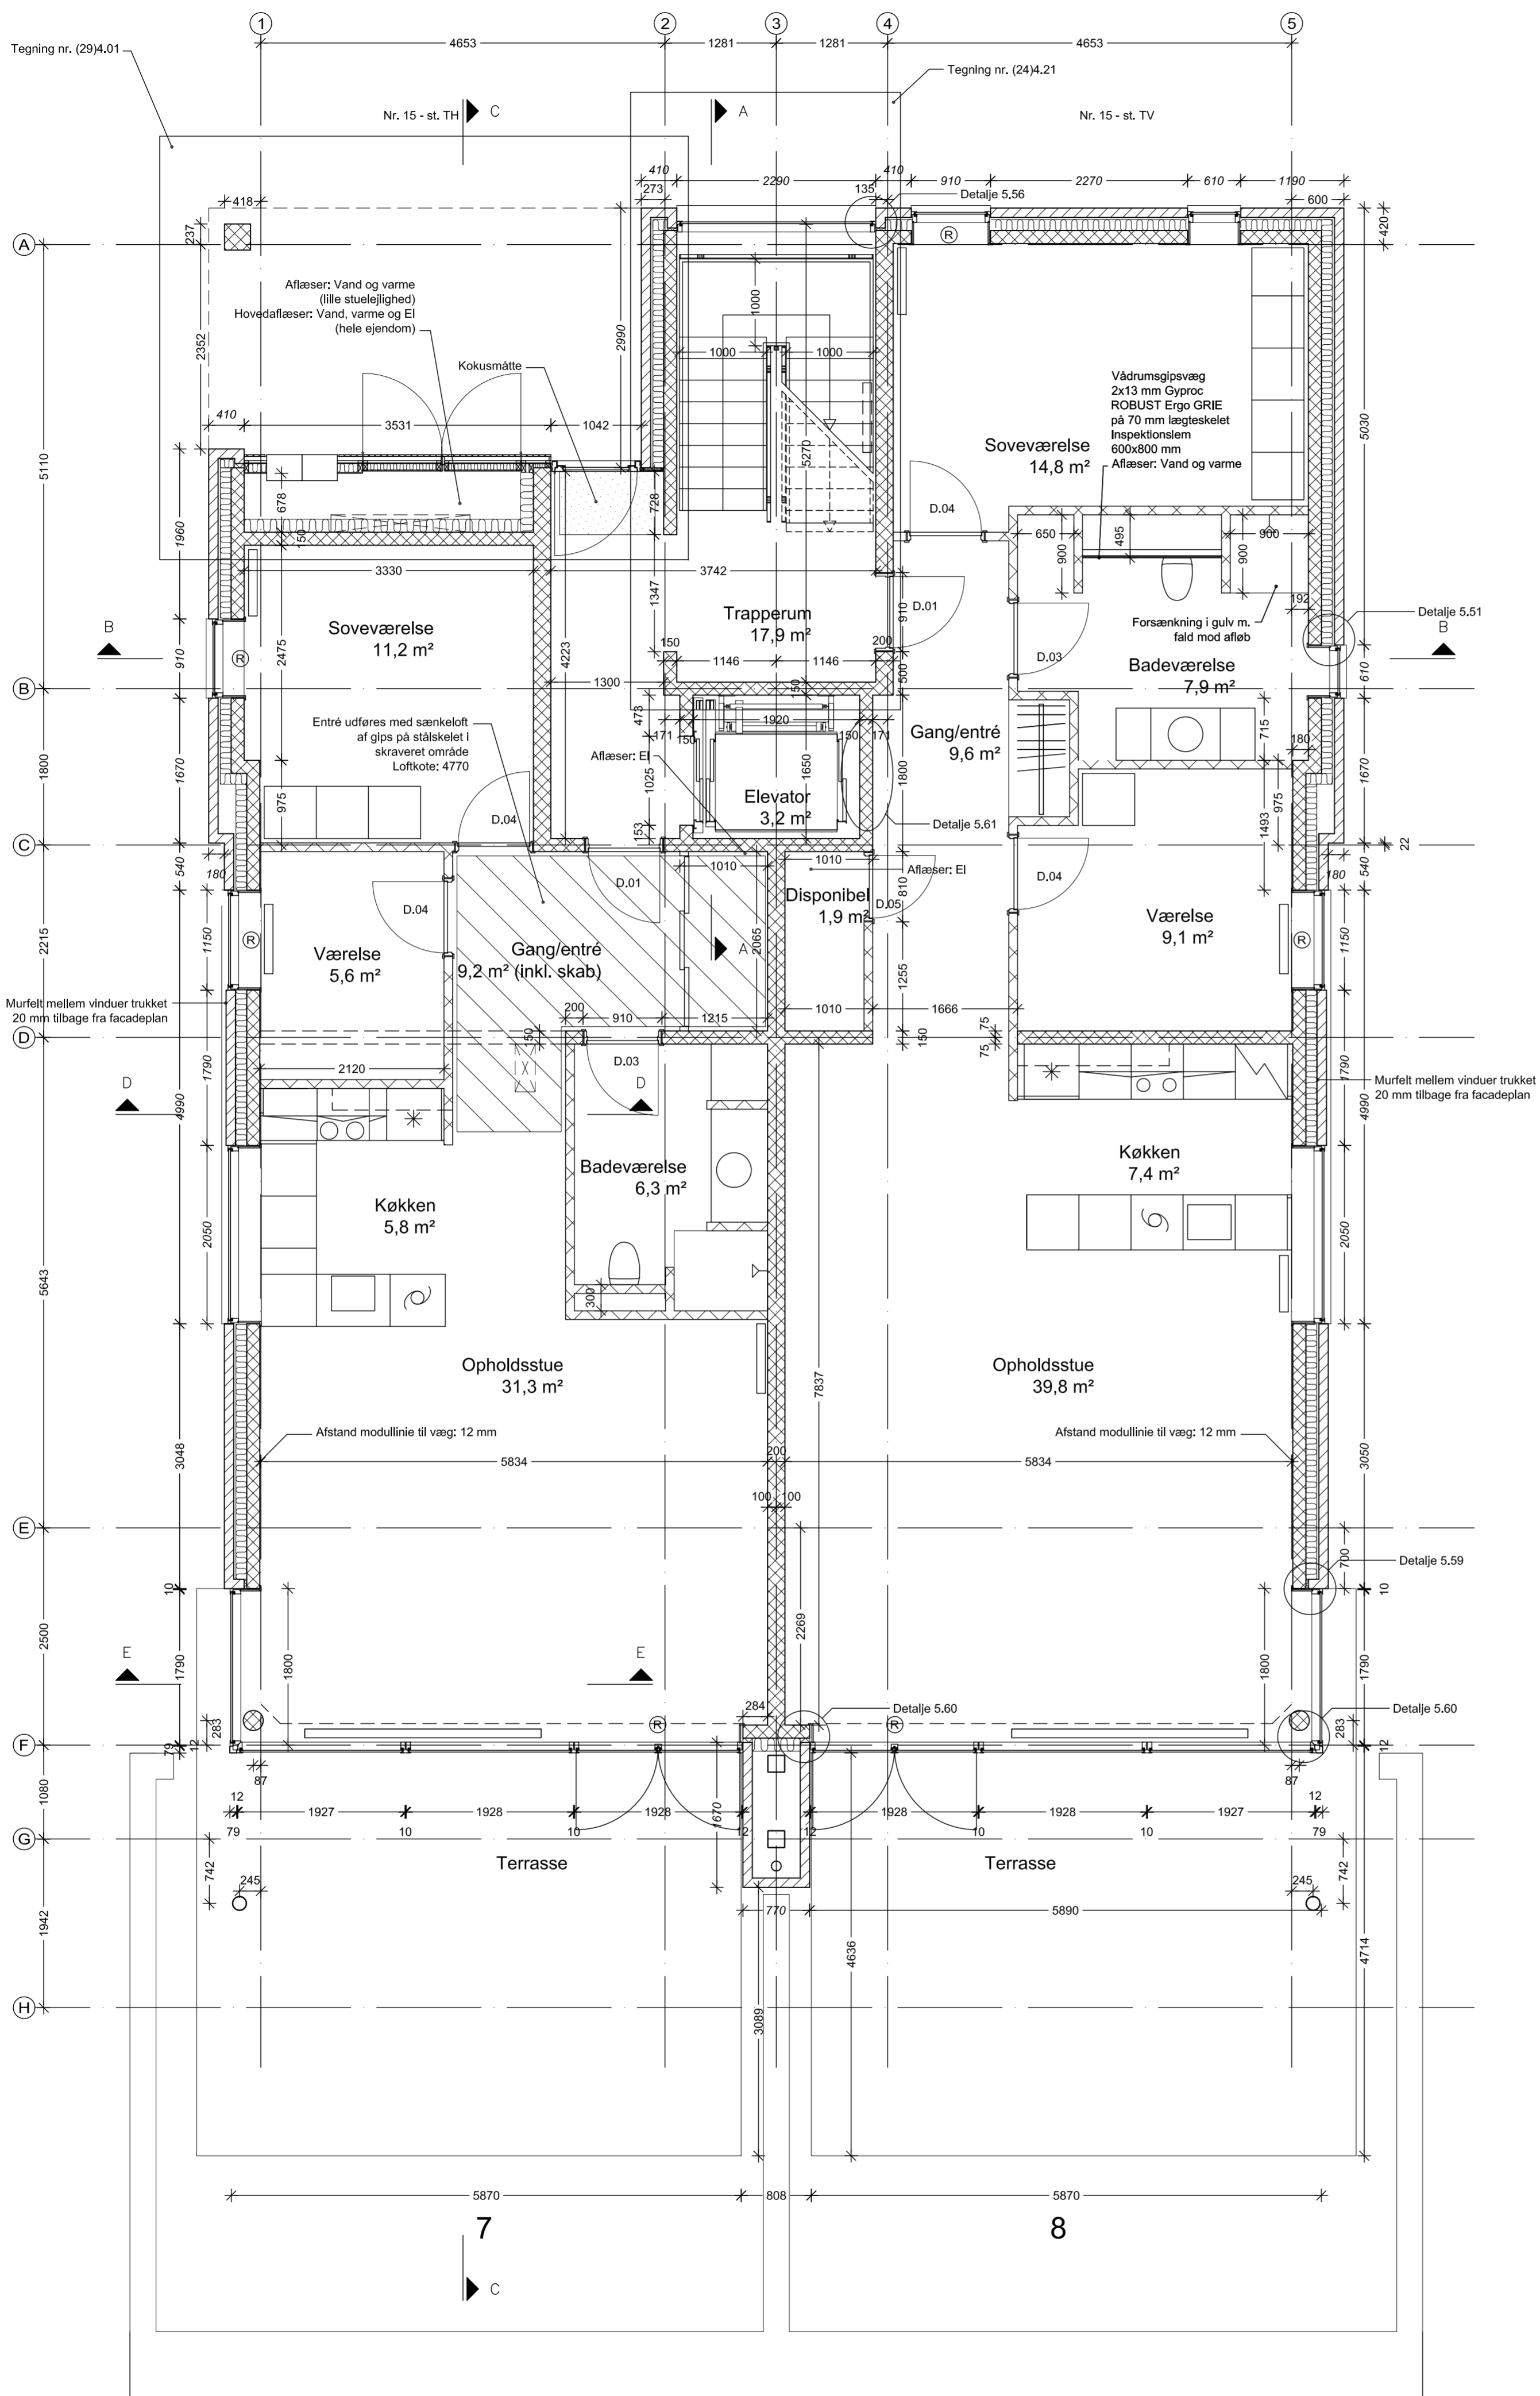

TEGN. NR.: (99)3.24C

OVERSIGT OVER INDVENDIGE DØRE

TYPE	DØRBLAD	DØRKARM	BUNDSTYKKE	BRAND-KRAV	HULMÅL (Bredde l mm)	HULMÅL (Højde l mm)	BEMÆRKNINGER
D.01	Plade	Fyrtræ	Træ (h= 25 mm)	BD30M	910	2120	
D.02	Plade	Fyrtræ	Stålskinne	BD30M	1025	2120	
D.03	Plade	Fyrtræ	Stålskinne	-	910	2120	
D.04	Plade	Fyrtræ	-	-	910	2120	
D.05	Plade	Fyrtræ	-	-	810	2120	

Bemærk: Kursiveret målsætning angiver murmål (reelt mål afrundet til nærmeste 10 mm)

C	Rettet lejlighedsnumre	JJA	28.11.2006
B	Opdateret køkkener iht. HTH	NCU	08.11.2006
A	Skakt ved køkken, indgangsparti og div. målsætning	JJA	27.06.2006
REV.:	REV. OMFATTER:	INIT.:	DATO:


**NORDSTRAND - PUNKTHUSE**

BYGHERRE: KPC byg Aalborg A/S  
 GJ. Gugvej 17C  
 9000 Aalborg  
 70 12 35 40

FASE: HOVEDPROJEKT  
 EMNE: Stueplan  
 Bygning 4, etape 2+3

GODK.: OM

TEGN. NR.: (99)3.24C

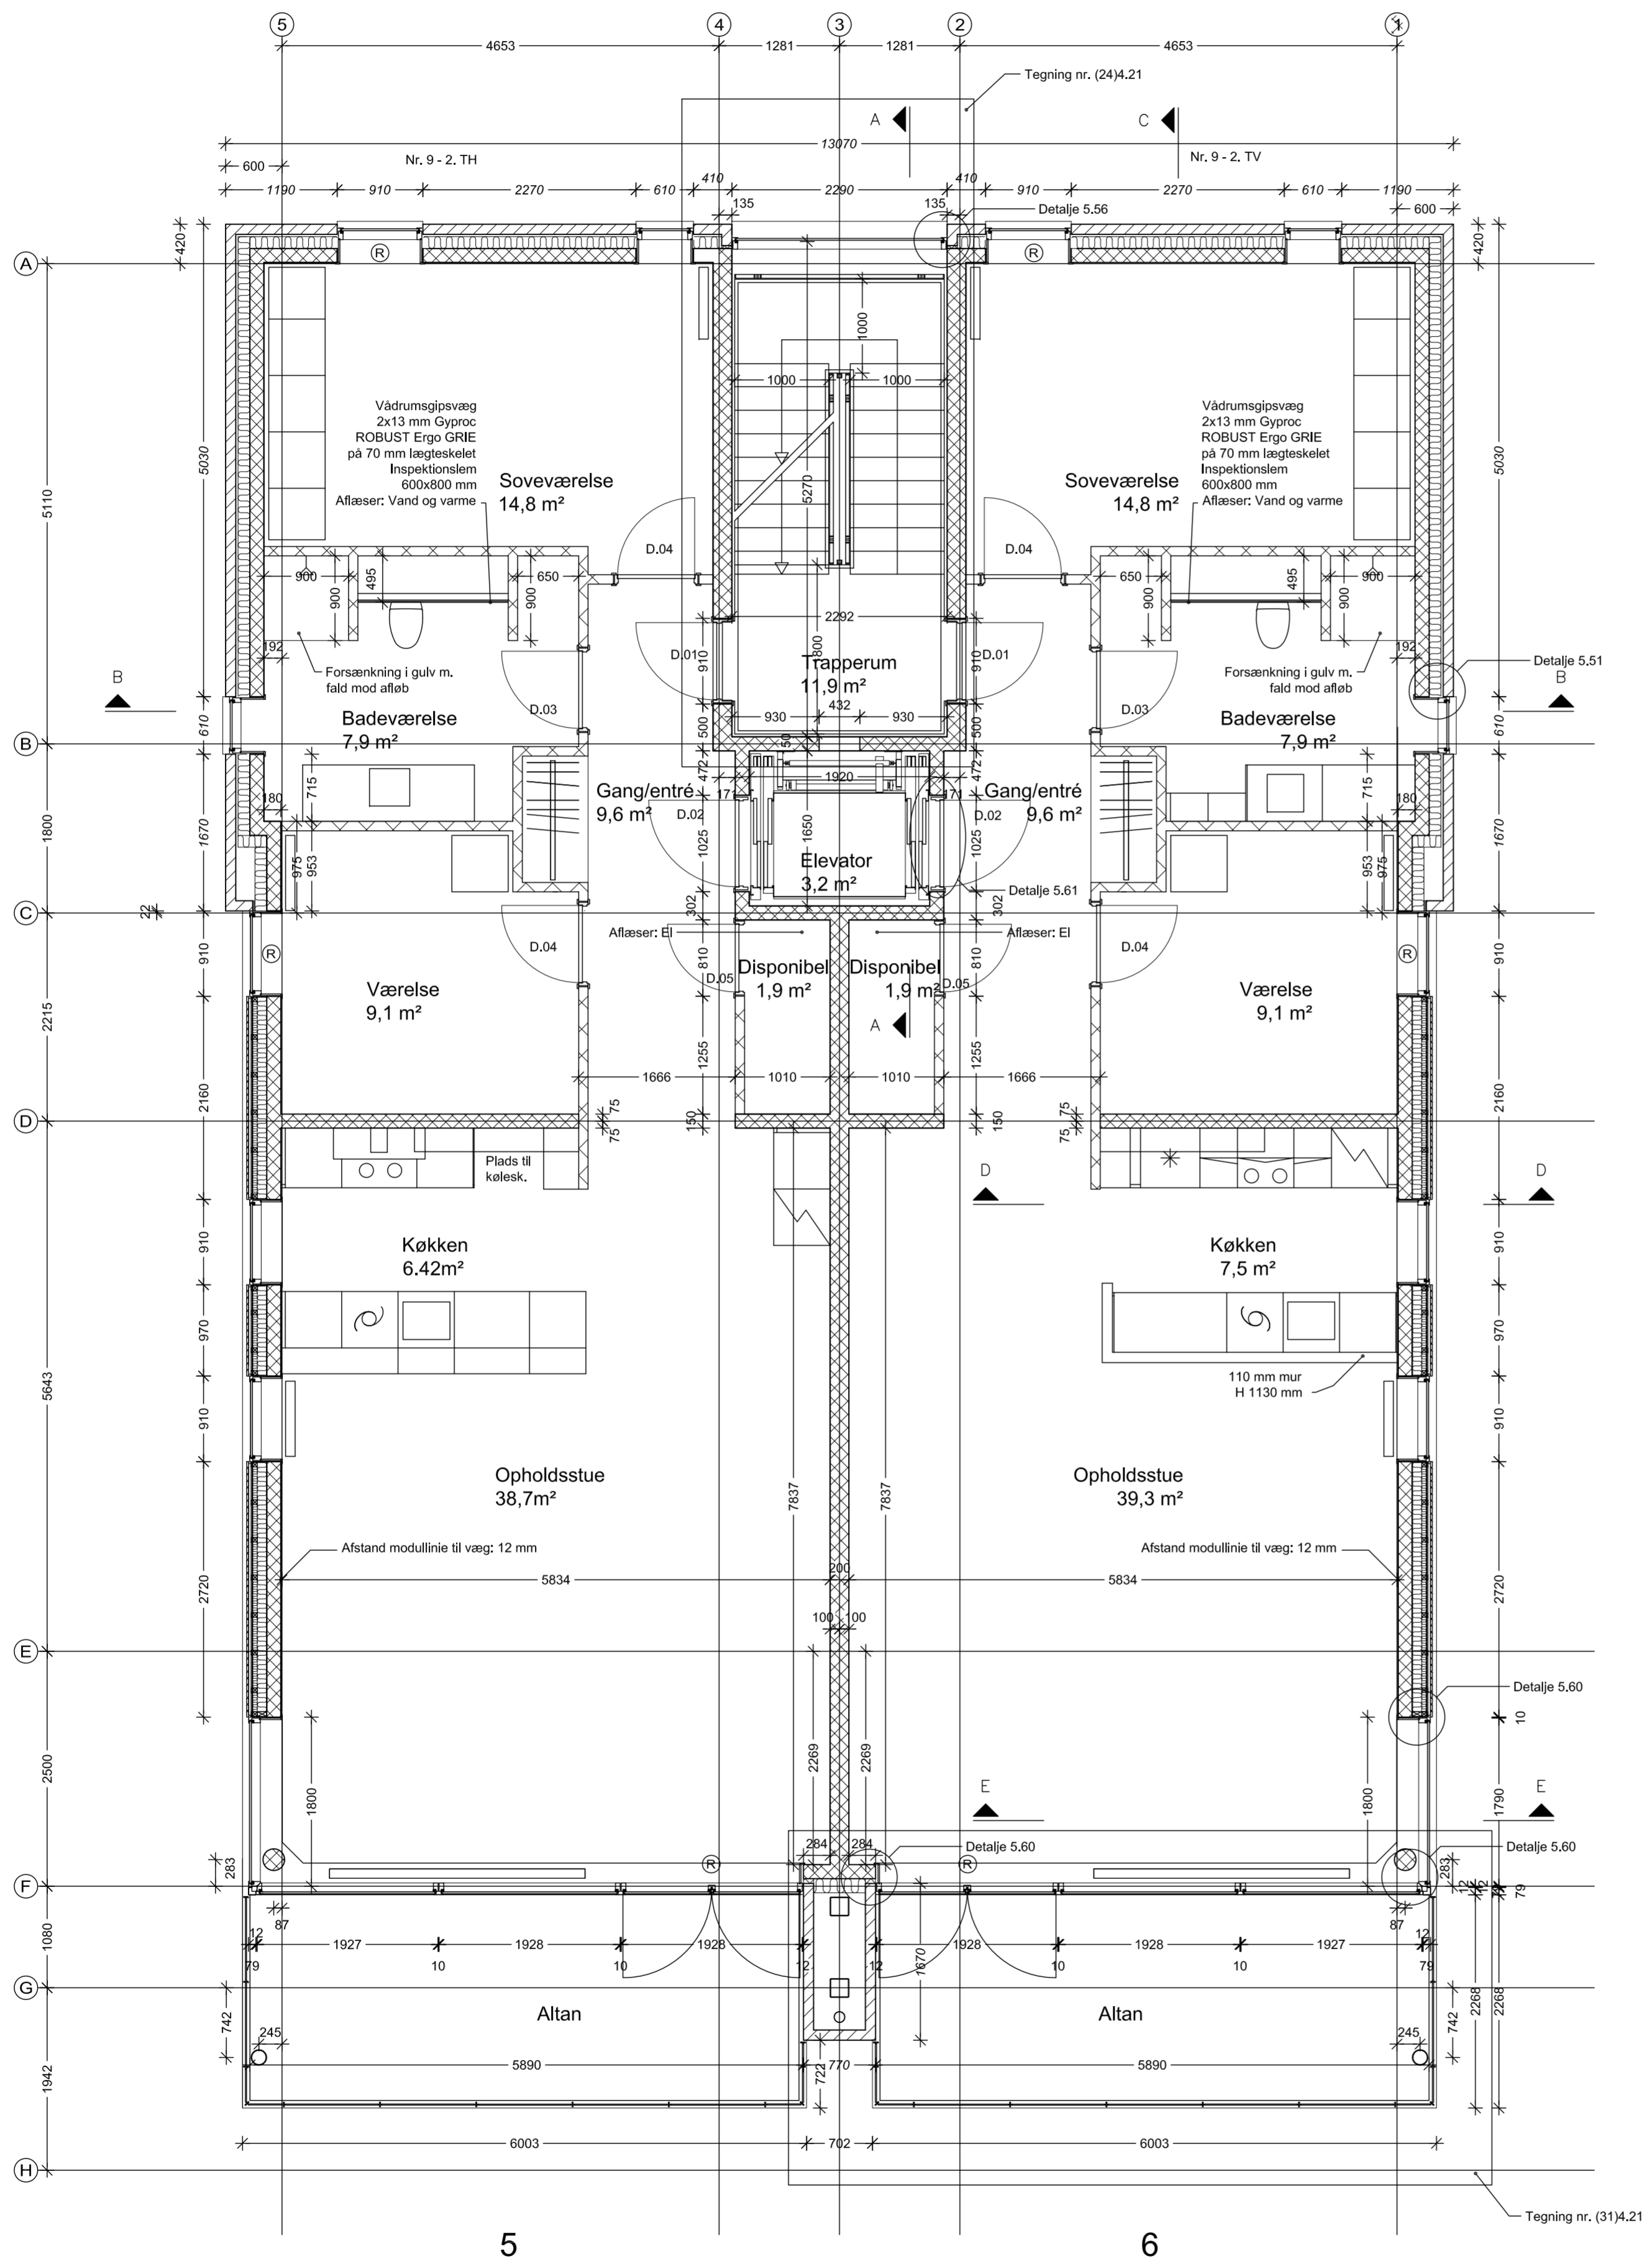

TEGN. NR.: (99)3.23A


OVERSIGT OVER INDVENDIGE DØRE

TYPE	DØRBLAD	DØRKARM	BUNDSTYKKE	BRAND-KRAV	HULMÅL (Bredde l mm)	HULMÅL (Højde l mm)	BEMÆRKNINGER
D.01	Plade	Fyrtræ	Træ (h= 25 mm)	BD30M	910	2120	
D.02	Plade	Fyrtræ	Stålskinne	BD30M	1025	2120	
D.03	Plade	Fyrtræ	Stålskinne	-	910	2120	
D.04	Plade	Fyrtræ	-	-	910	2120	
D.05	Plade	Fyrtræ	-	-	810	2120	

Bemærk: Kursiveret målsætning angiver murmål (reelt mål afrundet til nærmeste 10 mm)

A	Opdateret køkkener iht. HTH; adgang til elevatorskakt	NCU	08.11.2006
REV.:	REV. OMFATTER:	INIT.:	DATO:


NORDSTRAND - PUNKTHUSE

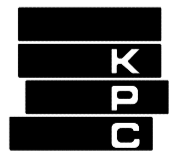

BYGHERRE: KPC byg Aalborg A/S | Gt. Gugvej 17C | 9000 Aalborg | 70 12 35 40

FASE: HOVEDPROJEKT  
EMNE: 2. salsplan  
Bygning 3, etape 2+3

TEGN. NR.: (99)3.23A

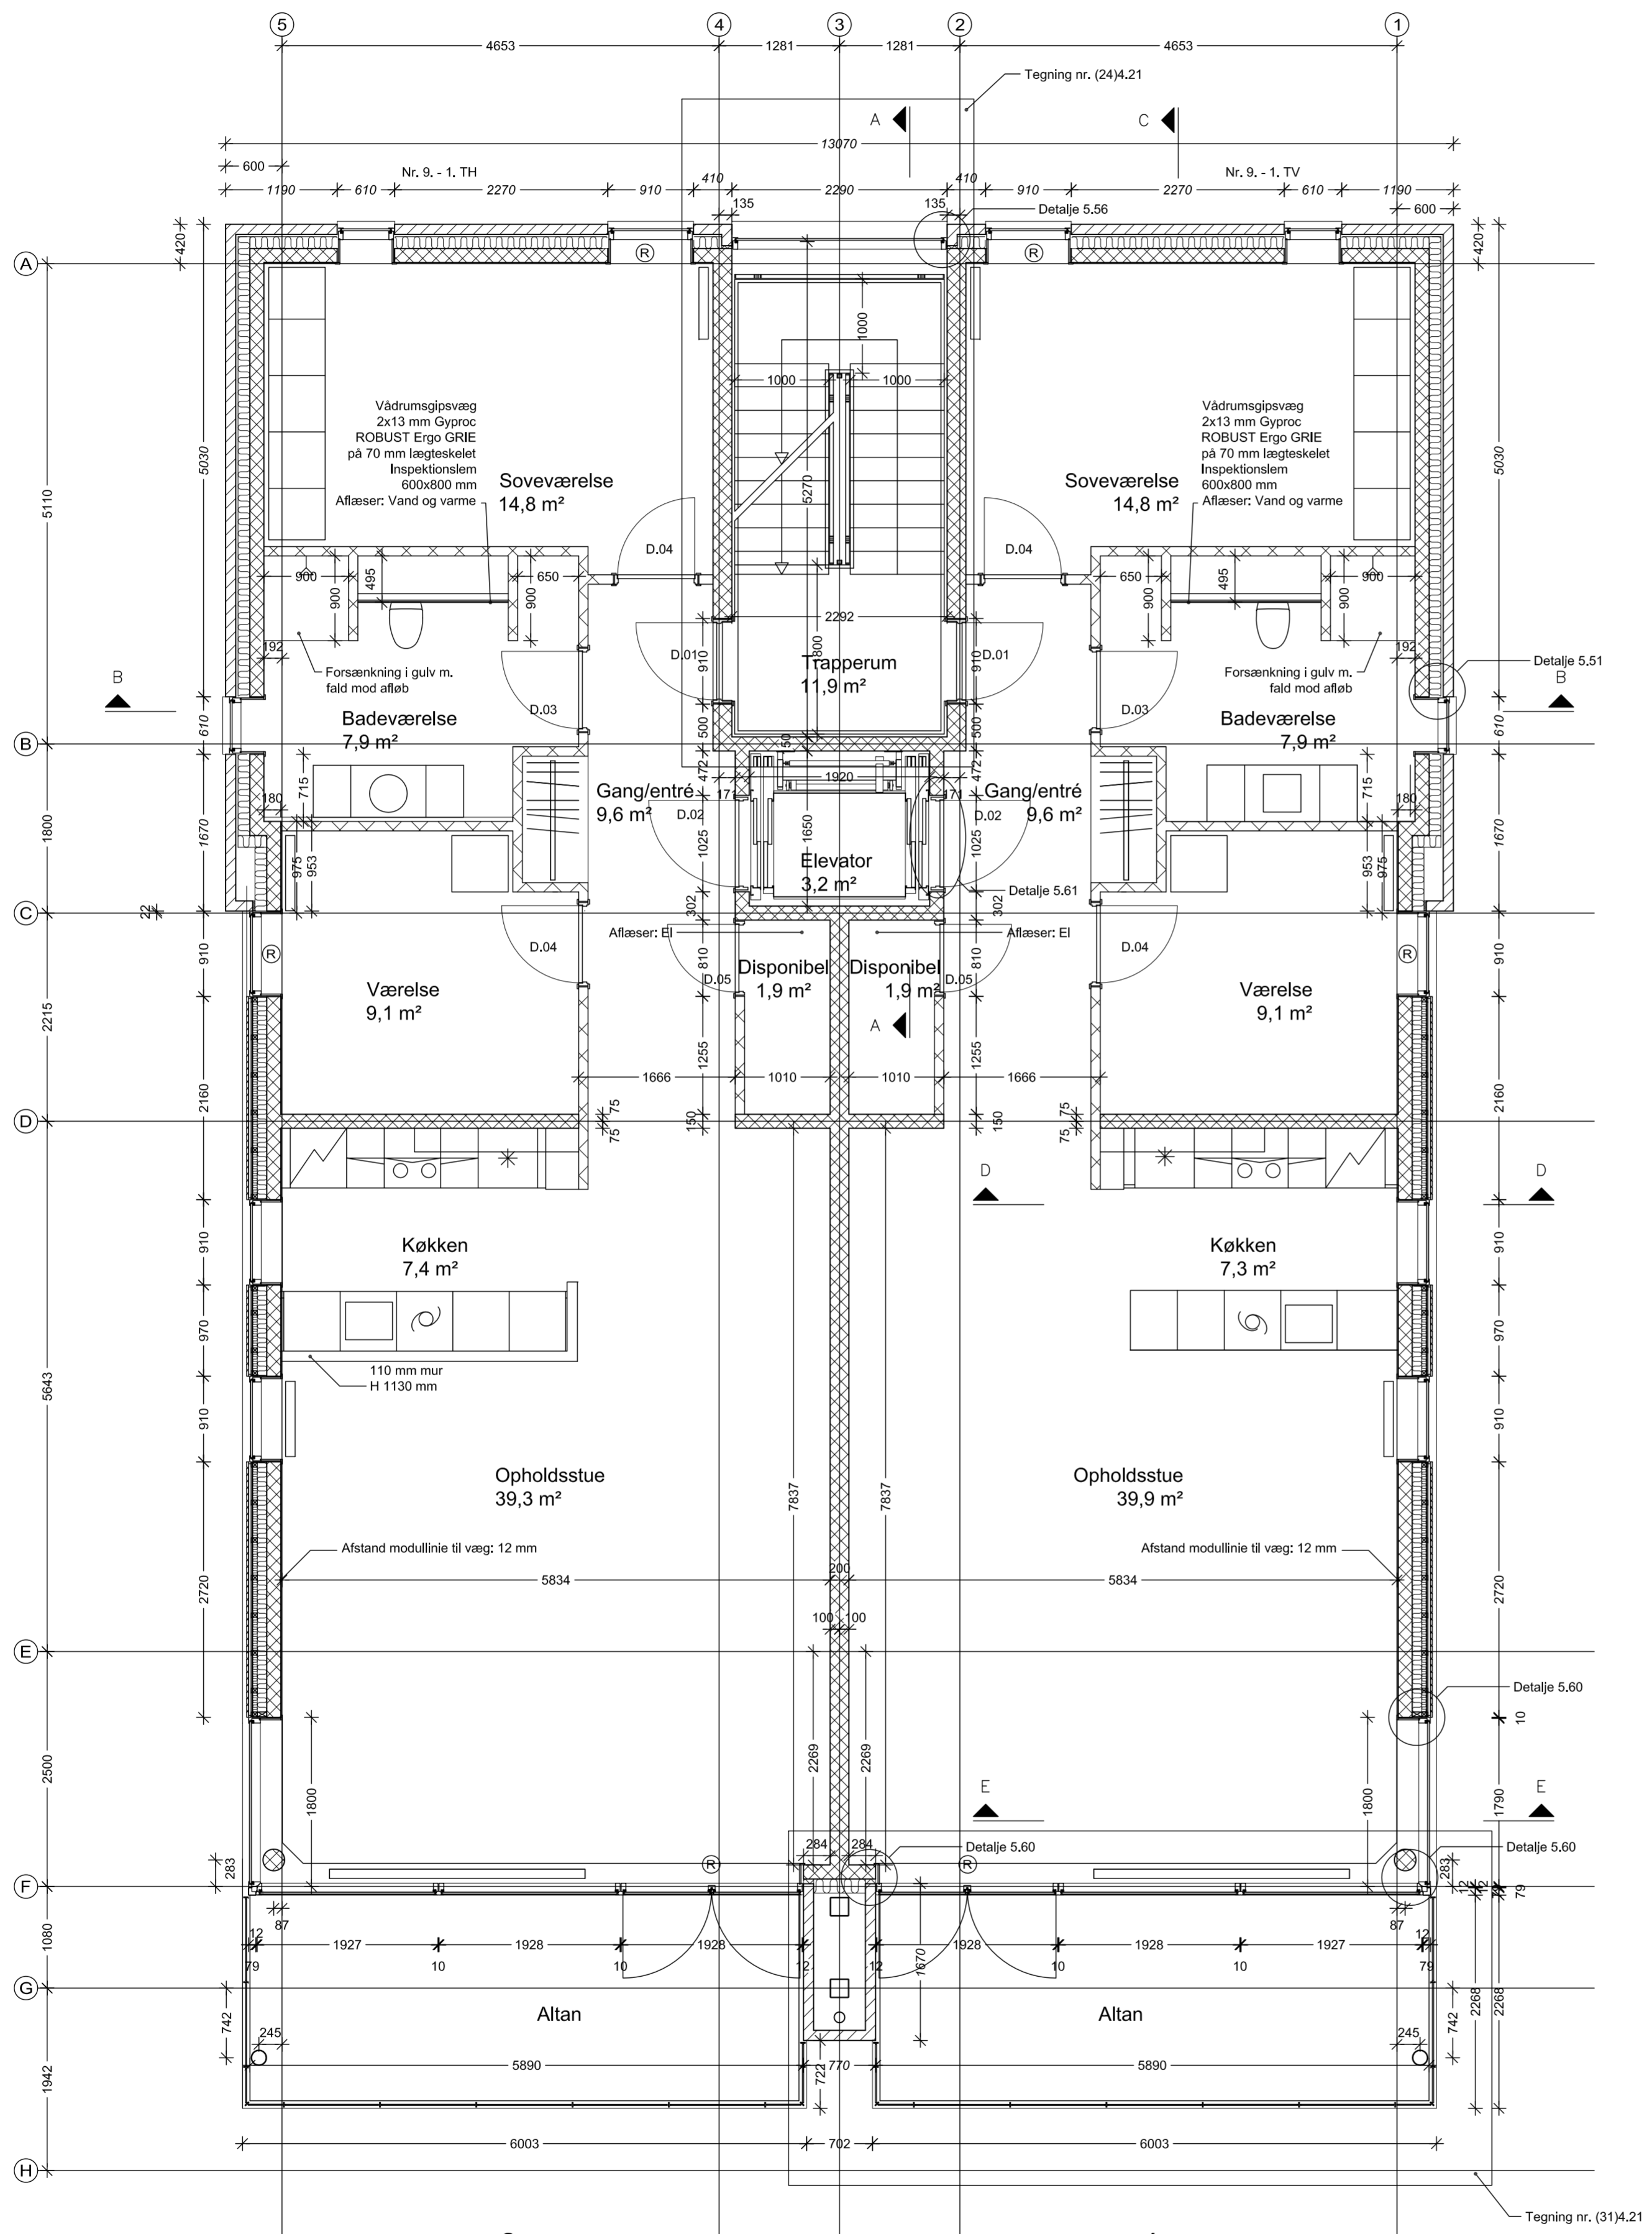

TEGN. NR.: (99)3.22A


OVERSIGT OVER INDVENDIGE DØRE

TYPE	DØRBLAD	DØRKARM	BUNDSTYKKE	BRAND-KRAV	HULMÅL (Bredde i mm)	HULMÅL (Højde i mm)	BEMÆRKNINGER
D.01	Plade	Fyrtræ	Træ (h= 25 mm)	BD30M	910	2120	
D.02	Plade	Fyrtræ	Stålskinne	BD30M	1025	2120	
D.03	Plade	Fyrtræ	Stålskinne	-	910	2120	
D.04	Plade	Fyrtræ	-	-	910	2120	
D.05	Plade	Fyrtræ	-	-	810	2120	

Bemærk: Kursiveret målsætning angiver murmål (reelt mål afrundet til nærmeste 10 mm)

A	Opdateret køkkener iht. HTH	NCU	08.11.2006
REV.:	REV. OMFATTER:	INIT.:	DATO:

NORDSTRAND - PUNKTHUSE

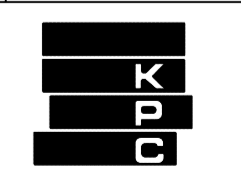

BYGHERRE: KPC byg Aalborg A/S  
 GJ. Gugvej 17C  
 9000 Aalborg  
 70 12 35 40

FASE: HOVEDPROJEKT  
 EMNE: 1. salsplan  
 Bygning 3, etape 2+3

TEGN. NR.: (99)3.22A

SAGS-NR.: 1.962.00 MÅL: 1:50 DATO: 07.04.2006 INIT.: JJA GODK.: OM


● Arkitektfirmaet Kjar & Richter A/S  
 O DPR ingeniørene A/S

Møllgade 7  
 Skagensvej 147

DK 8000 Aarhus C  
 9800 Hjørring

TLF: 86-130633  
 TLF: 96 23 28 00

FAX: 86-130533  
 FAX: 96 23 28 09

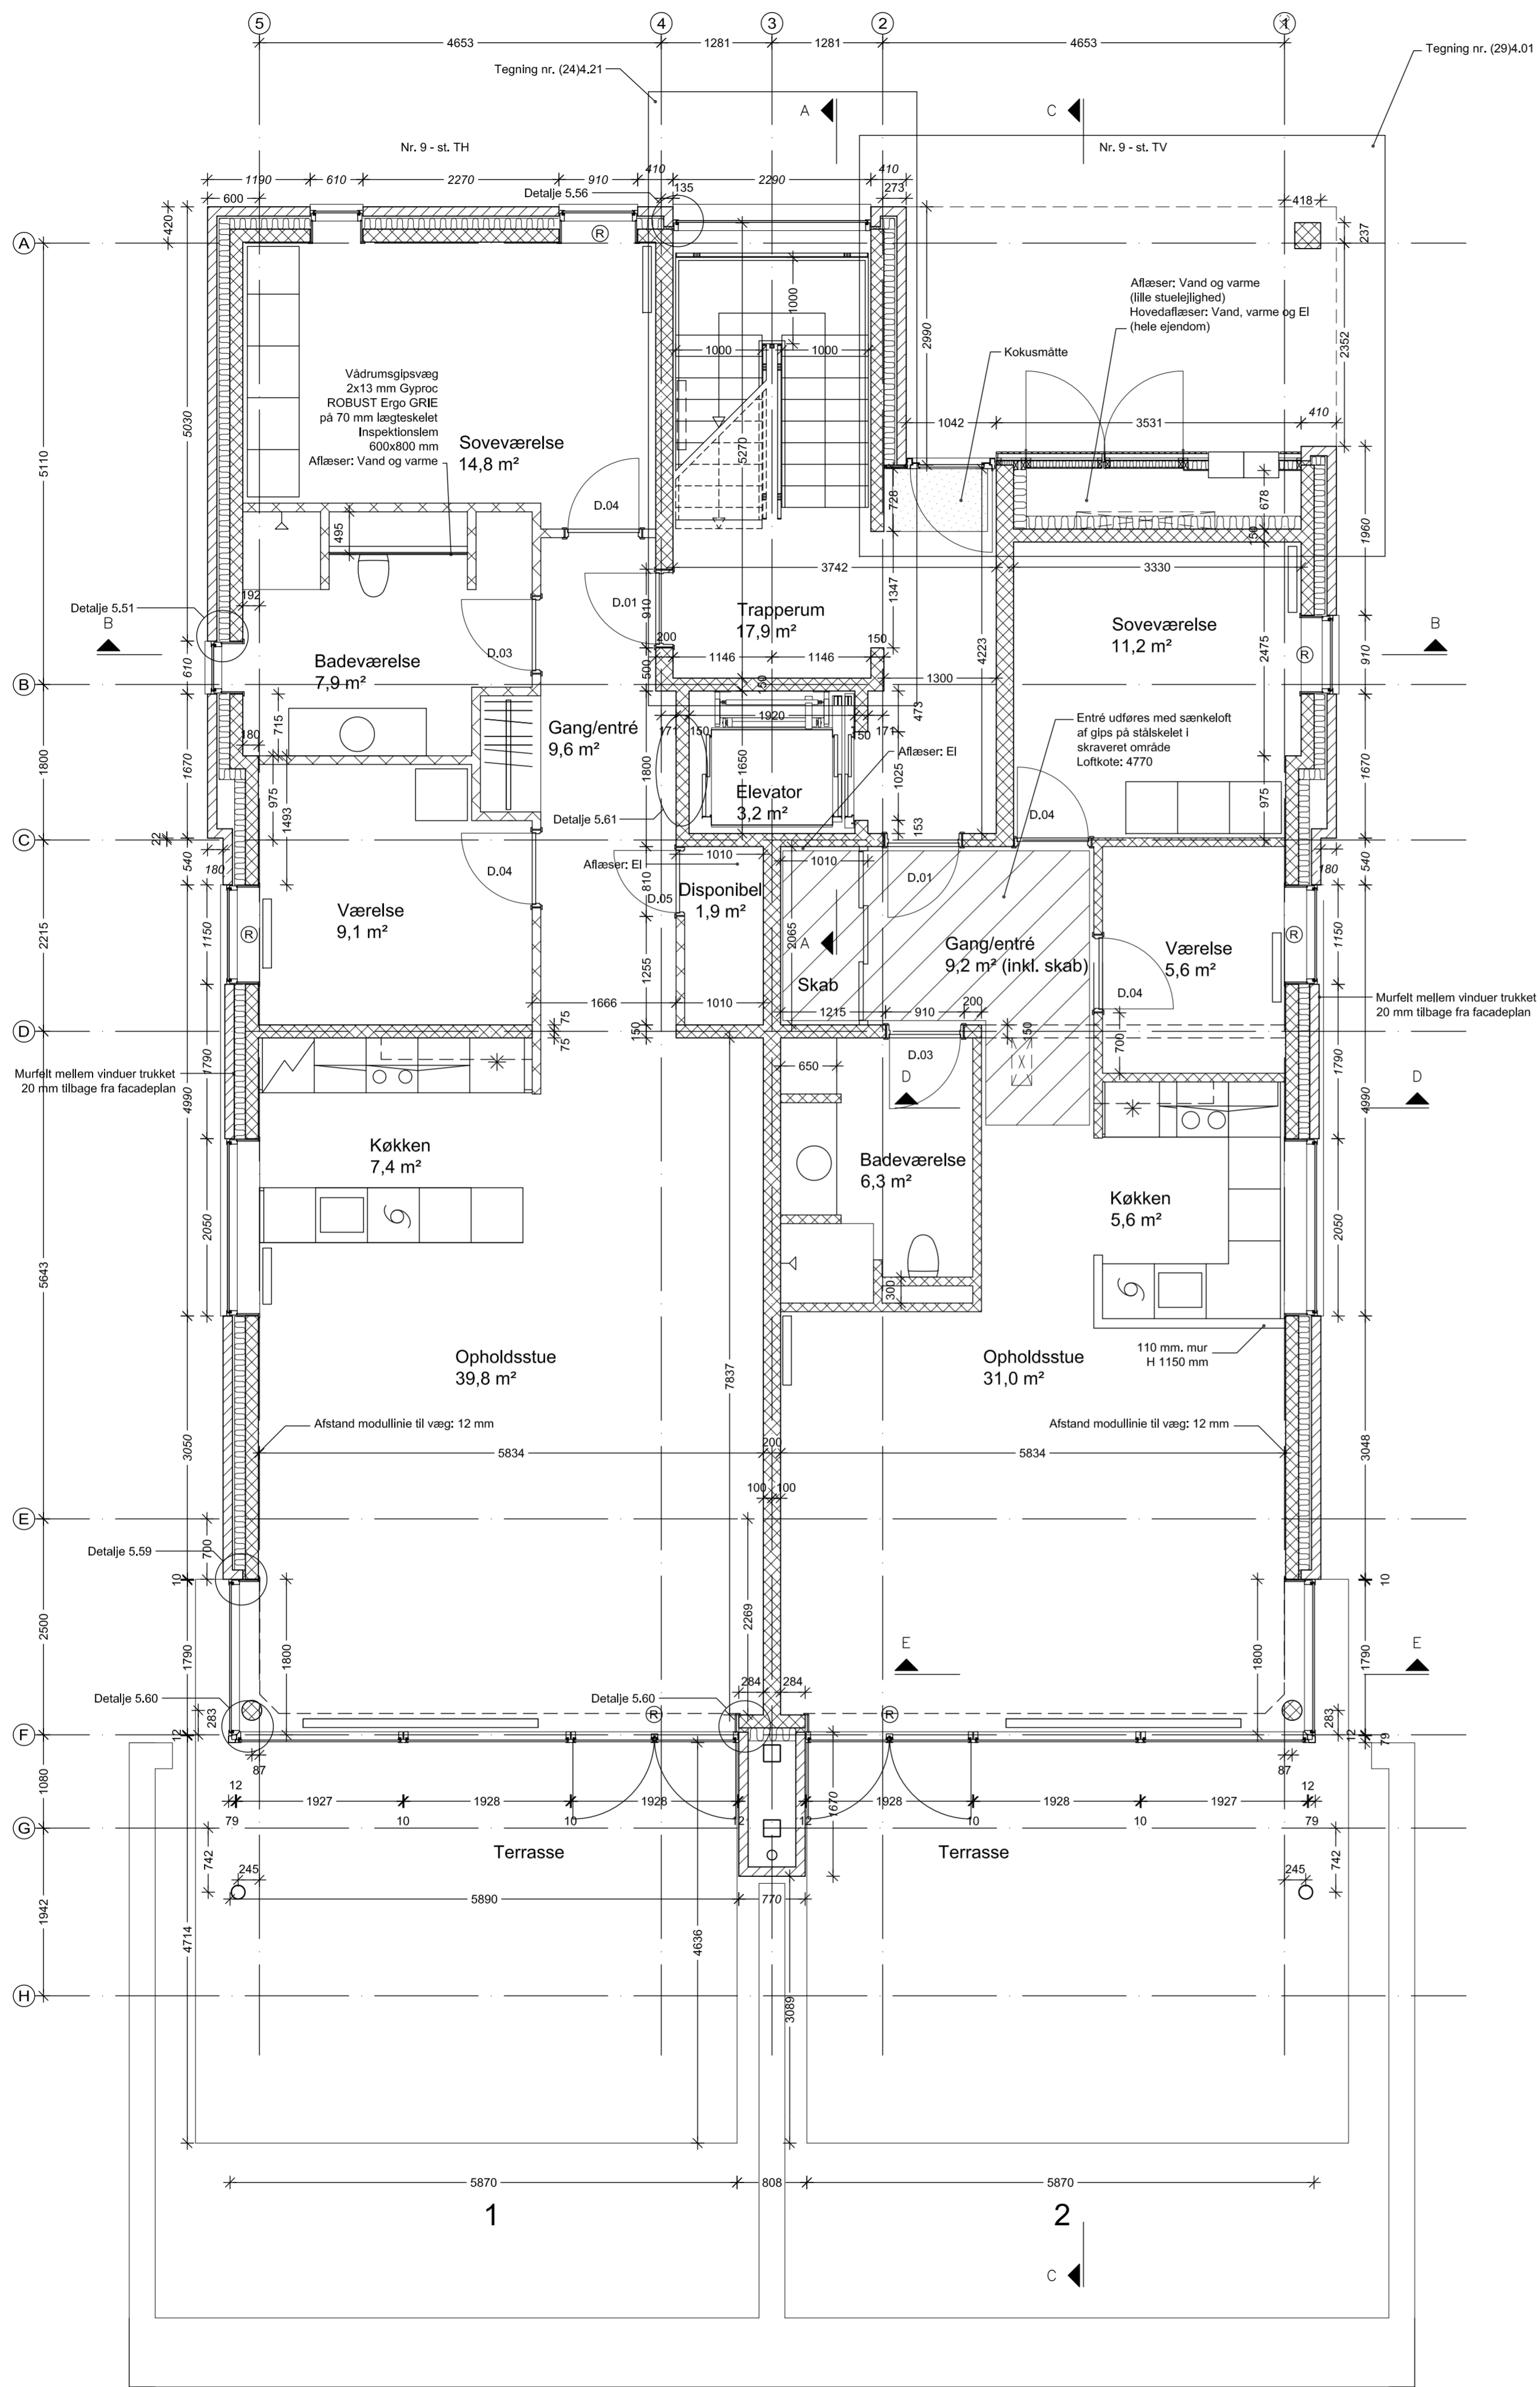

TEGN. NR.: (99)3.21B

**OVERSIGT OVER INDVENDIGE DØRE**

TYPE	DØRBLAD	DØRKARM	BUNDSTYKKE	BRAND-KRAV	HULMÅL (Bredde l mm)	HULMÅL (Højde l mm)	BEMÆRKNINGER
D.01	Plade	Fyrtræ	Træ (h= 25 mm)	BD30M	910	2120	
D.02	Plade	Fyrtræ	Stålskinne	BD30M	1025	2120	
D.03	Plade	Fyrtræ	Stålskinne	-	910	2120	
D.04	Plade	Fyrtræ	-	-	910	2120	
D.05	Plade	Fyrtræ	-	-	810	2120	

Bemærk: Kursiveret målsætning angiver murmål (reelt mål afrundet til nærmeste 10 mm)

B	Opdateret køkken iht. HTH, vange om køkken, flyttet dør til kammer	NCU	08.11.2006
A	Skakt ved køkken, indgangsparti og div. målsætning	JJA	27.06.2006
REV.:	REV. OMFATTER:	INIT.:	DATO:

**NORDSTRAND - PUNKTHUSE**

BYGHERRE: KPC byg Aalborg A/S  
 Gt. Gugvej 17C 9000 Aalborg 70 12 35 40

FASE: HOVEDPROJEKT  
 EMNE: Stueplan  
 Bygning 3, etape 2+3

TEGN. NR.: (99)3.21B